




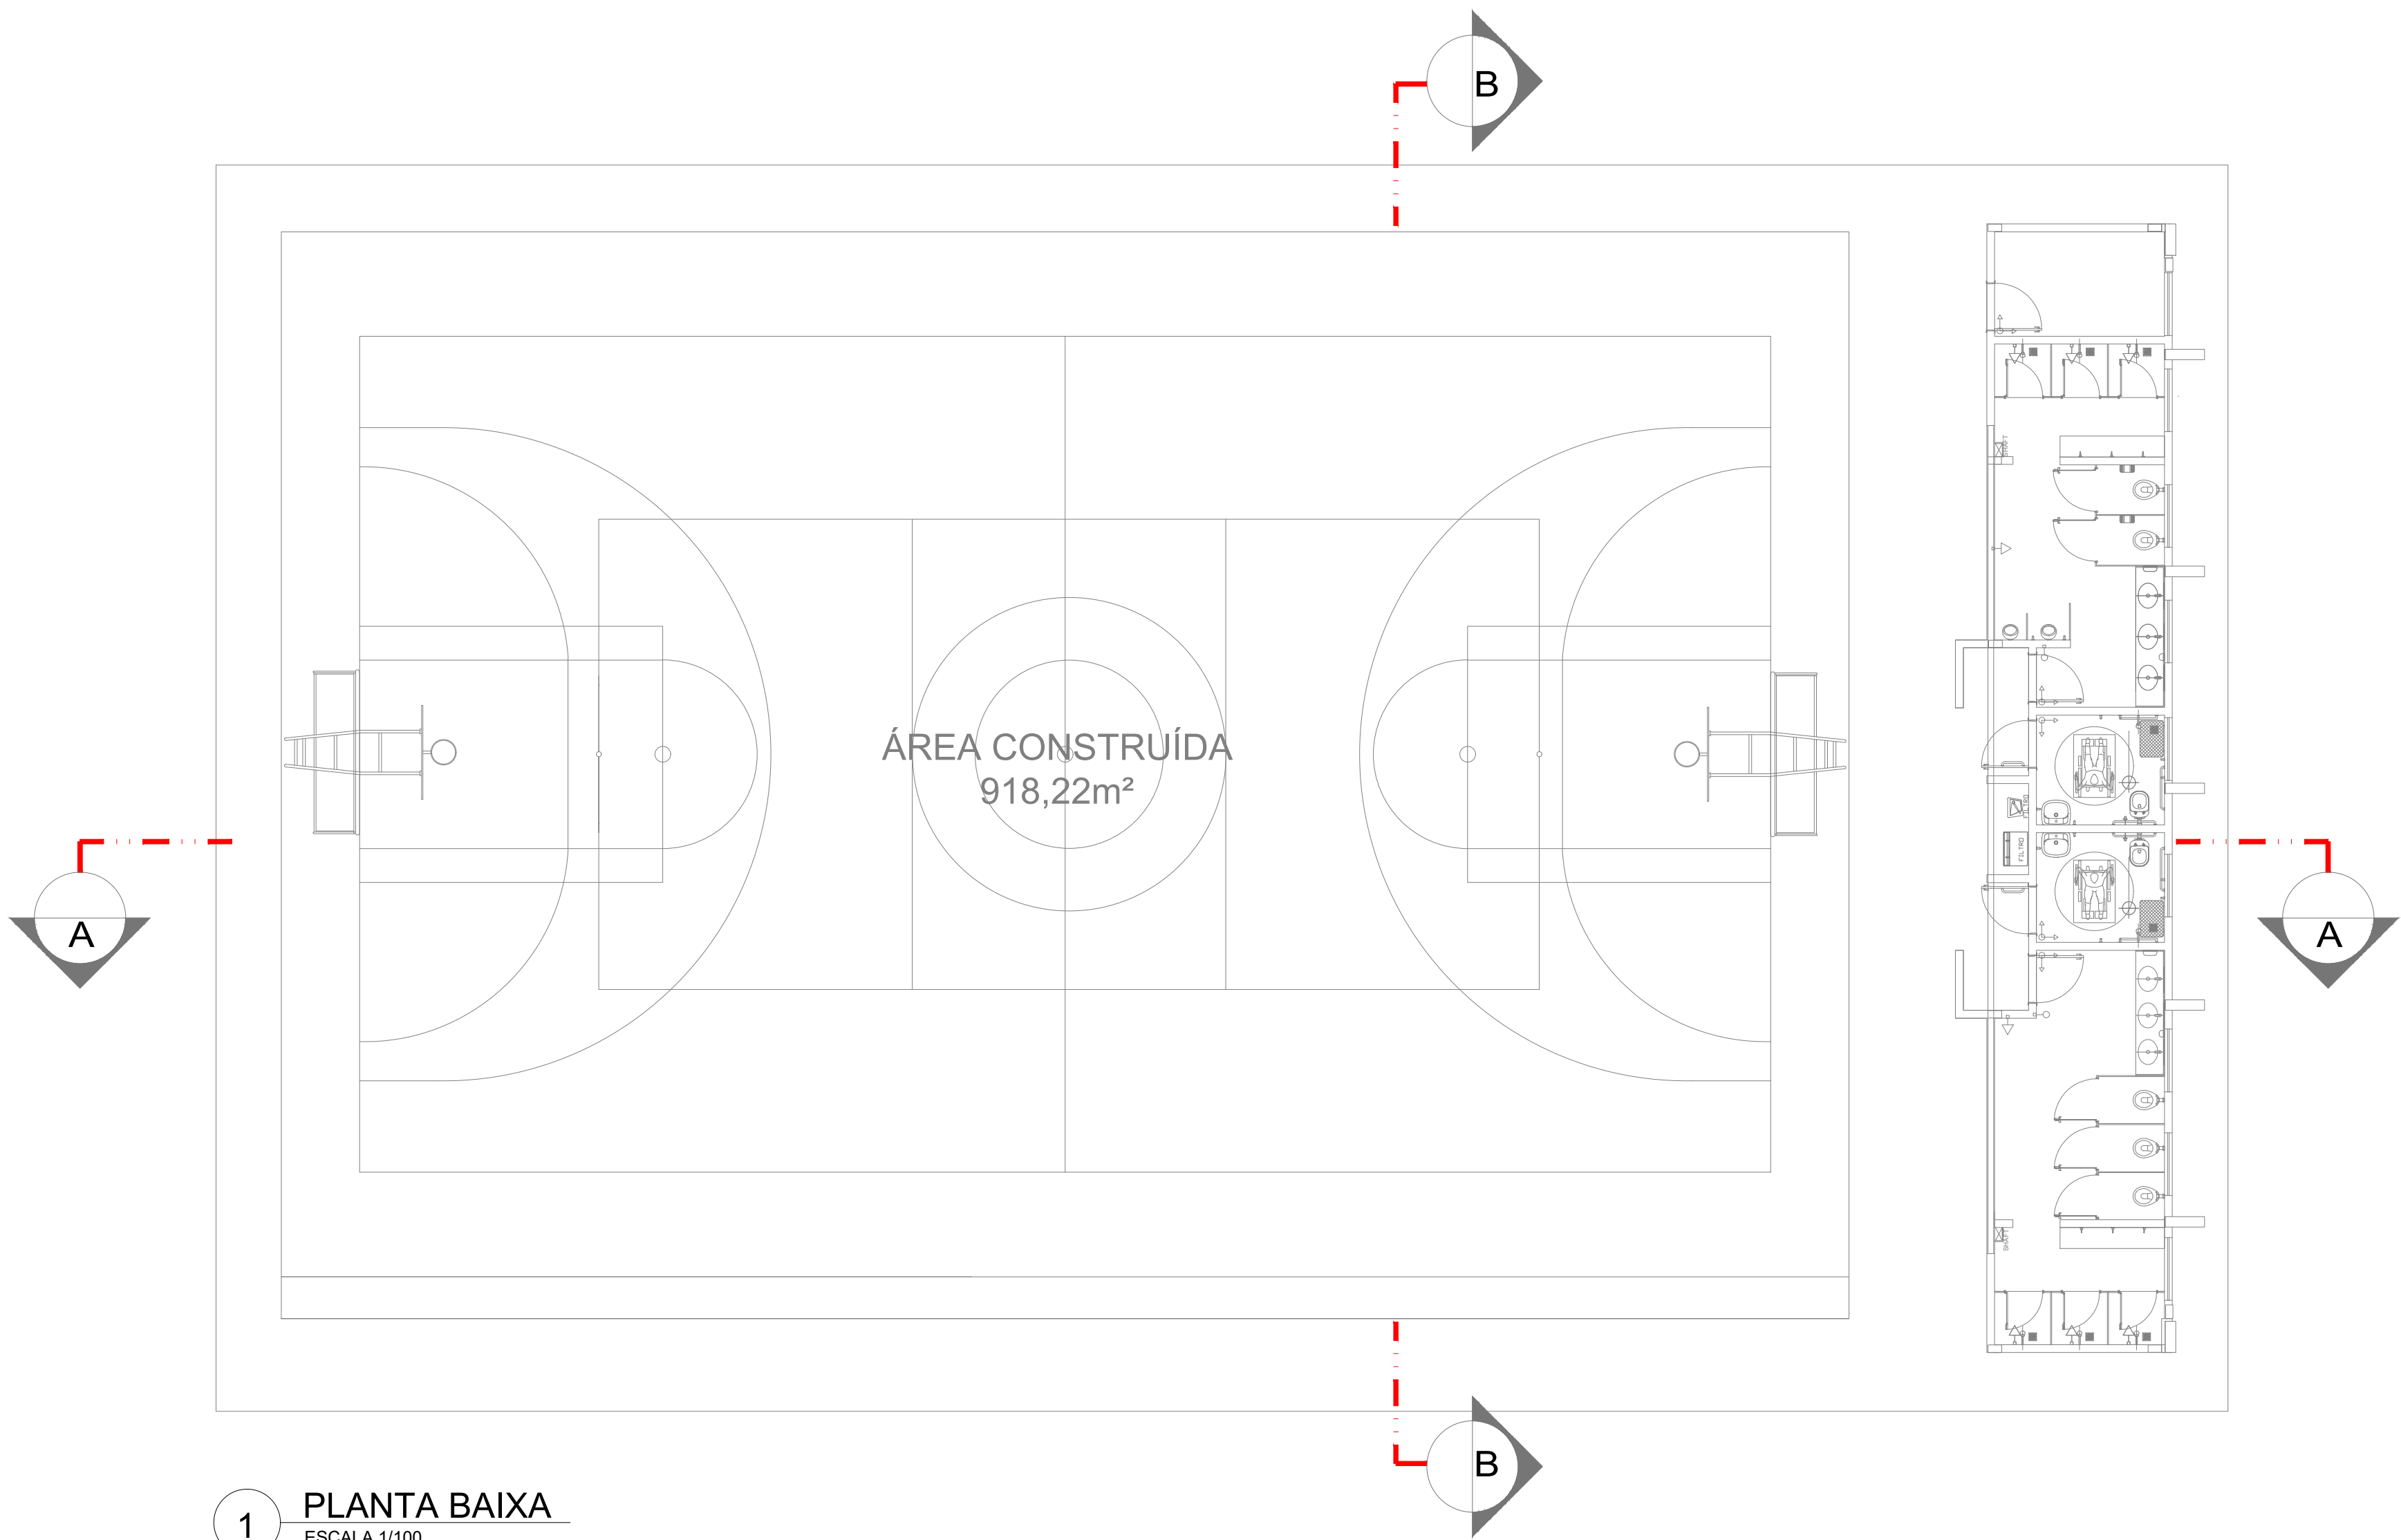

1 PLANTA BAIXA
ESCALA 1/100

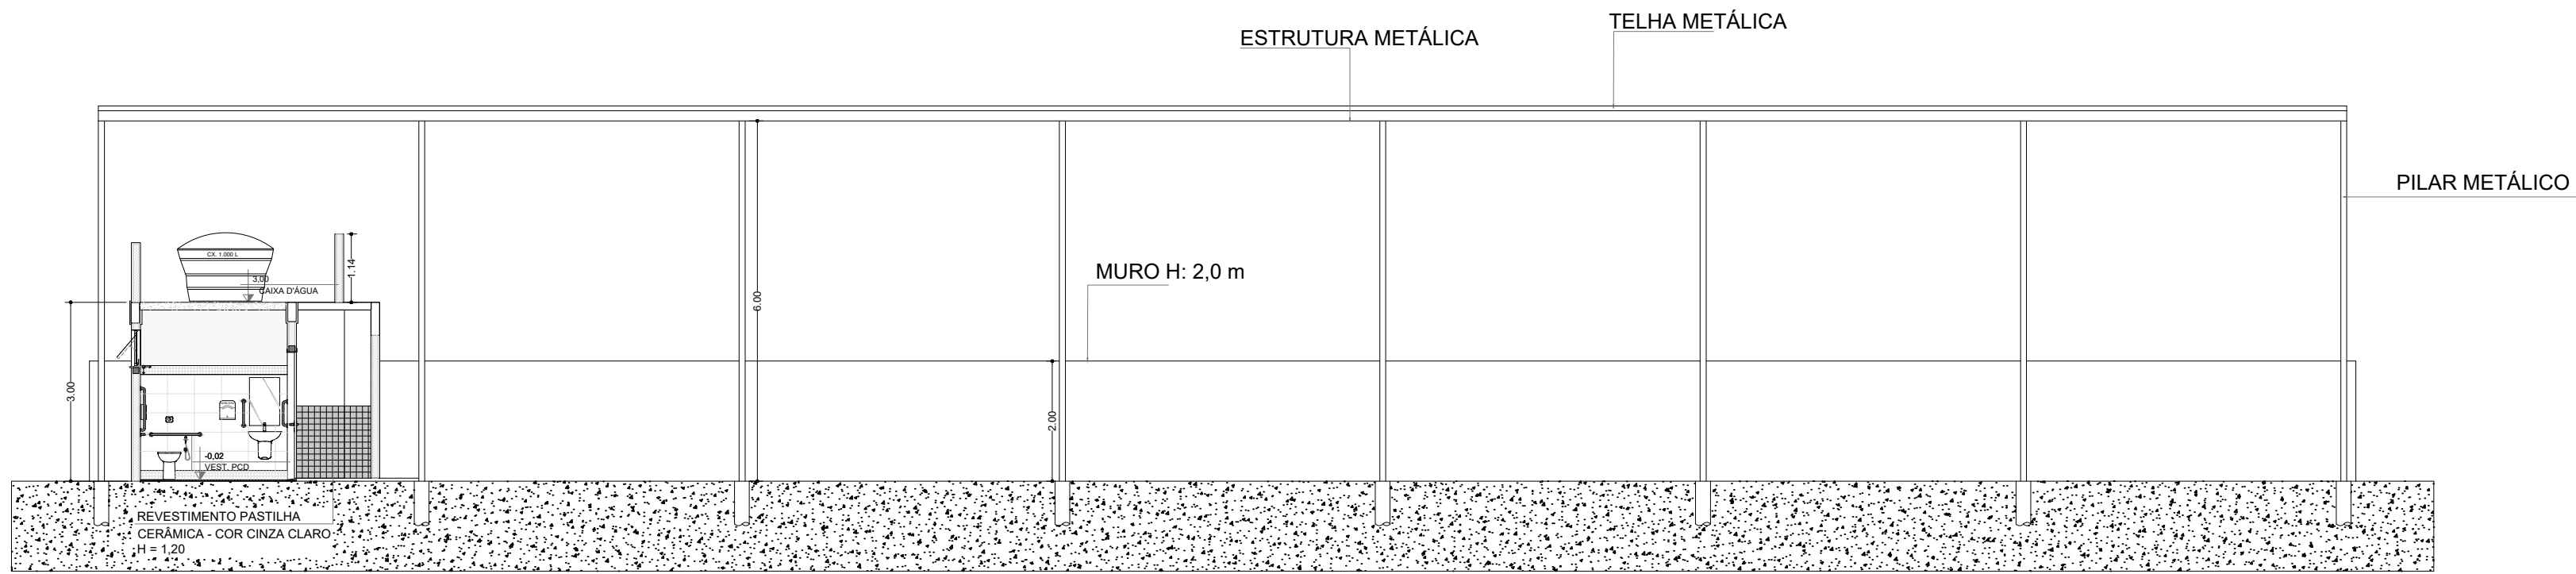

1 CORTE AA
ESCALA 1/100

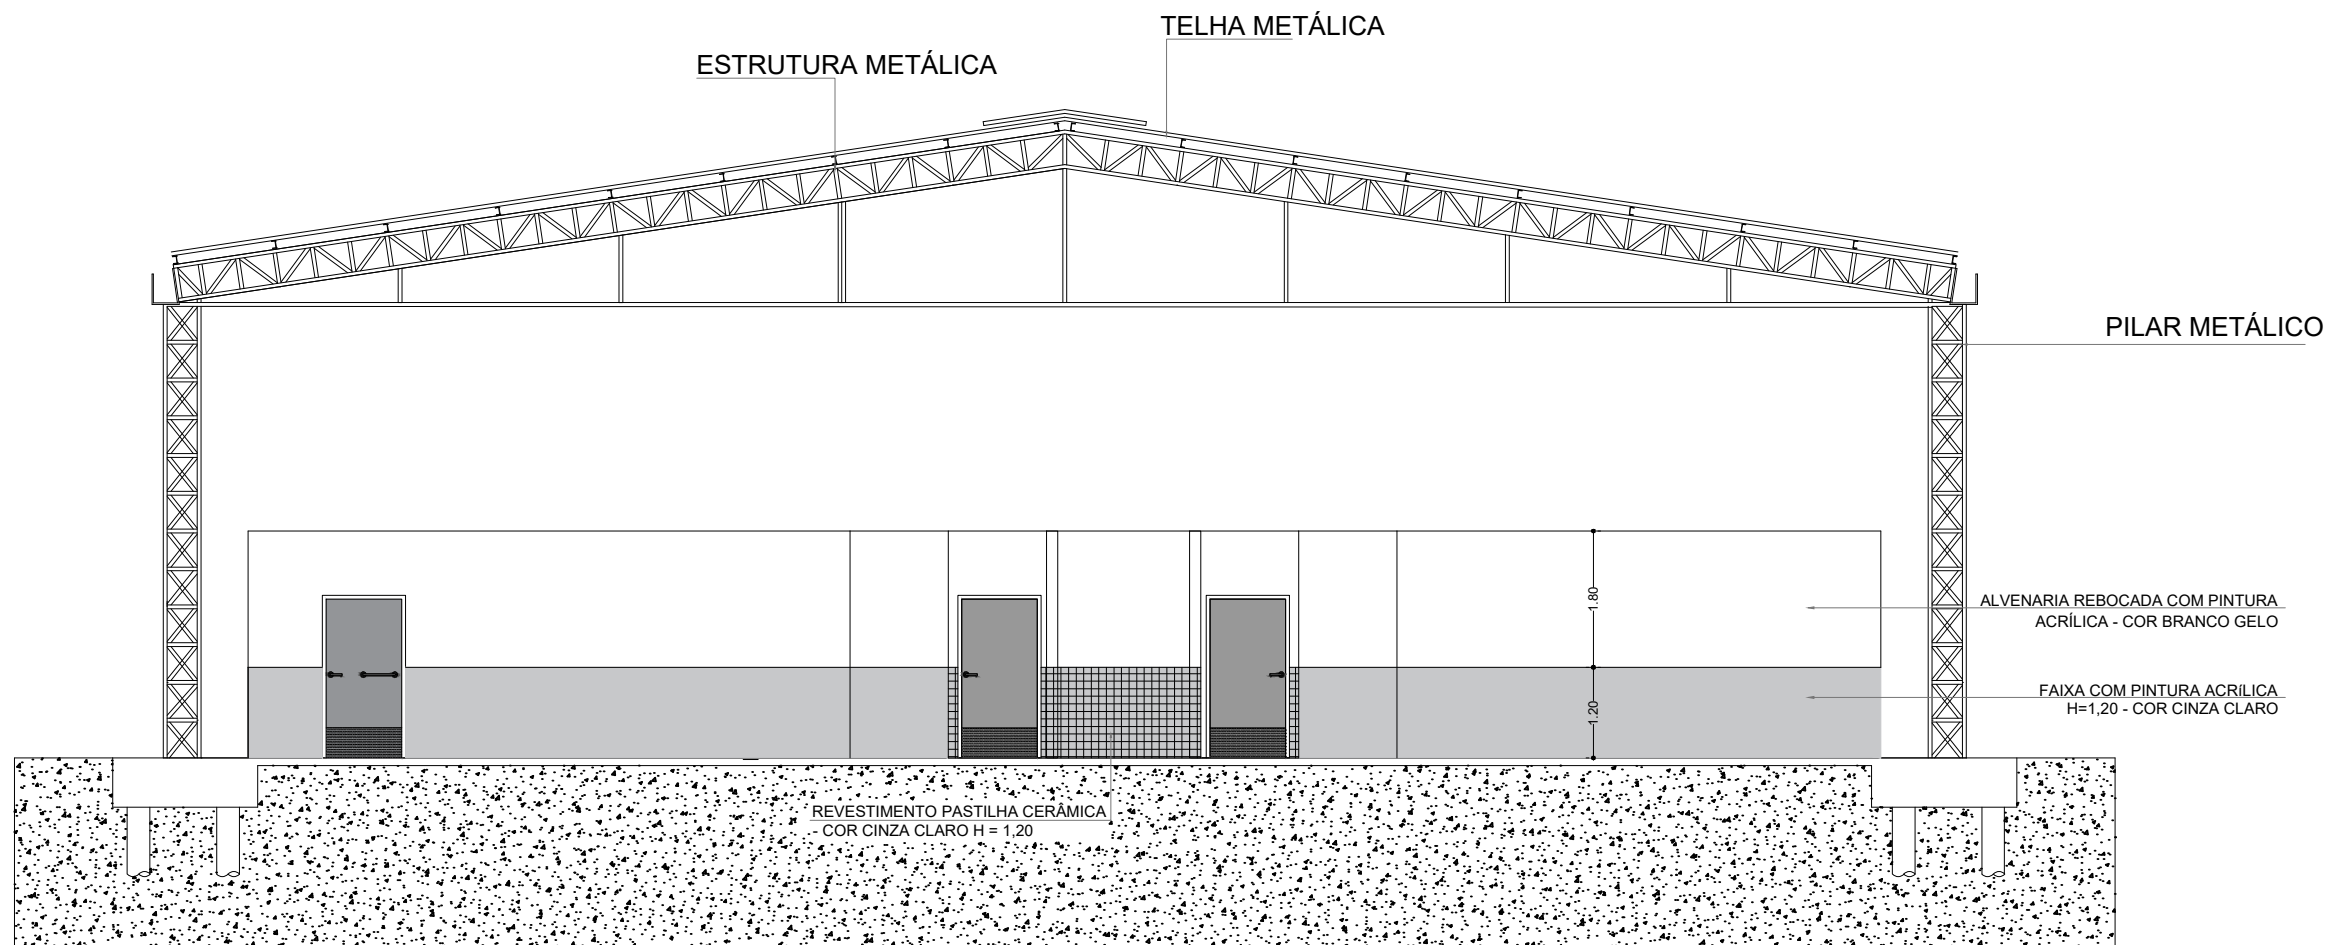

1 CORTE BB
ESCALA 1/100

ESPECIFICAÇÕES	
PISO 1 - PISO A BASE DE EPÓXI 2 - CERÂMICA 45x45 cm, PEI 5, COR BRANCO GELO, ANTI-DESLIZANTE	PAREDE 1 - PINTURA ACRILICA COR BRANCO GELO SOBRE MASSA CORRIDA 2 - VESTIÁRIOS: FEMININO CERÂMICA COR BRANCO GELO COM FAIXA DE PASTILHA CERÂMICA COR AMARELA NA PARTE INFERIOR E SUPERIOR, ACIMA PINTURA ACRILICA COR BRANCO GELO (ver altura na implantação) 3 - VESTIÁRIO: MASCULINO CERÂMICA COR BRANCO GELO COM FAIXA DE PASTILHA CERÂMICA COR AZUL NA PARTE INFERIOR E SUPERIOR, ACIMA PINTURA ACRILICA COR BRANCO GELO (ver altura na implantação) 4 - PASTILHA CERÂMICA COR CINZA ATÉ H=1,20m, ACIMA PINTURA ACRILICA COR BRANCO GELO 5 - PINTURA ACRILICA COR AZUL, SOBRE REBOCO LISO 6 - PINTURA ACRILICA COR BRANCO GELO, COM FAIXA DE PINTURA ACRILICA COR CINZA CLARO NA PARTE INFERIOR
TETO 1 - LAJE DE CONCRETO COM MASSA CORRIDA E PINTURA PVA COR BRANCO NEVE	
LEGENDA	
BANCADAS - B" (LUCAR) medidas em metros GRANITO CINZA ANDORINHA - esp. 2 cm - 1x (0,55x2,40x0,80) - VESTIÁRIO FEMININO GRANITO CINZA ANDORINHA - esp. 2 cm - 1x (0,55x2,70x0,80) - VESTIÁRIO MASCULINO	DIVISÓRIAS* GRANITO CINZA ANDORINHA - esp. 20 mm - VESTIÁRIOS FEMININO E MASCULINO GRANITO CINZA ANDORINHA - esp. 20 mm - VESTIÁRIOS MASCULINO
ESQUADRIAS** PORTAS EM ALUMÍNIO NATURAL PORTAS EM MADEIRA COM PINTURA JANELAS DE ALUMÍNIO NATURAL	BANCO - BC" (LUCAR) medidas em metros BANCO: ALVENARIA ASSENTO: CONCRETO PRE-MOLDADO - 1x (0,40x2,00x0,45) - VESTIÁRIO FEM. BANCO: ALVENARIA ASSENTO: CONCRETO PRE-MOLDADO - 1x (0,40x2,00x0,45) - VESTIÁRIO MASC. OBSERVAÇÕES: * VER DETALHES ESPECÍFICOS ** VER MAPA DE ESQUADRIAS
LEGENDA ESPECIFICAÇÃO DE PISO	
EXTERNOS	INTERNOS
DESCRIÇÃO PISO INDUSTRIAL POLIDO EM CONCRETO ARMADO, (PINTURA C/ BASE EPÓXI) COR CINZA CLARO (PINTURA C/ BASE EPÓXI) COR AZUL (PINTURA C/ BASE EPÓXI) COR LARANJA (PINTURA C/ BASE EPÓXI) COR VERDE (PINTURA C/ BASE EPÓXI)	DESCRIÇÃO CERÂMICA 45x45cm, PEI 5, COR BRANCO GELO, ANTI-DESLIZANTE PEITORIS E SOLEIRAS DESCRIÇÃO PEITORIL EM GRANITO CINZA ANDORINHA 15CM SOLEIRA INCLINADA GRAN. CINZA ANDORINHA 15CM
ÁREA 619 m² 222 m² 225 m² 33 m² 139 m²	ÁREA 61,86m² 10,80 m² 3,60 m²



PREFEITURA MUNICIPAL DE IPIUUNA
CNPJ: 18.179.226/0001-67
Rua João Roberto, nº 258- Centro - CEP: 37.588-000.

DEPARTAMENTO DE ENGENHARIA MUNICIPAL

PROJETO ARQUITETÔNICO

FOLHA
01-02

ASSUNTO: CONSTRUÇÃO QUADRA DO BARREIRO

ENDEREÇO DA OBRA:

PROPRIETARIO : PREFEITURA MUNICIPAL DE IPIUUNA/MG.
LOCAL: ESTRADA DO BARREIRO, S/Nº
BAIRROS: BARREIRO
CIDADE: IPIUUNA/MG.

DESCRIÇÃO DO PROJETO:

PROJETO ARQUITETÔNICO E CORTES

ESCALA:	INDICADA	DATA:	10/03/2026	REVISÃO:	01	ART Nº	MG20264756762
---------	----------	-------	------------	----------	----	--------	---------------

LOCALIZAÇÃO :

PROPRIETÁRIO: MUNICÍPIO DE IPIUUNA
ELDER CASSIO DE SOUZA OLIVA - PREFEITO MUNICIPAL

ENGENHEIRO RESPONSÁVEL DO PROJETO
CIBELES A. DE FREITAS CARVALHO
CREA SP 907044575/20 MG

APROVAÇÃO DO MUNICÍPIO:

