



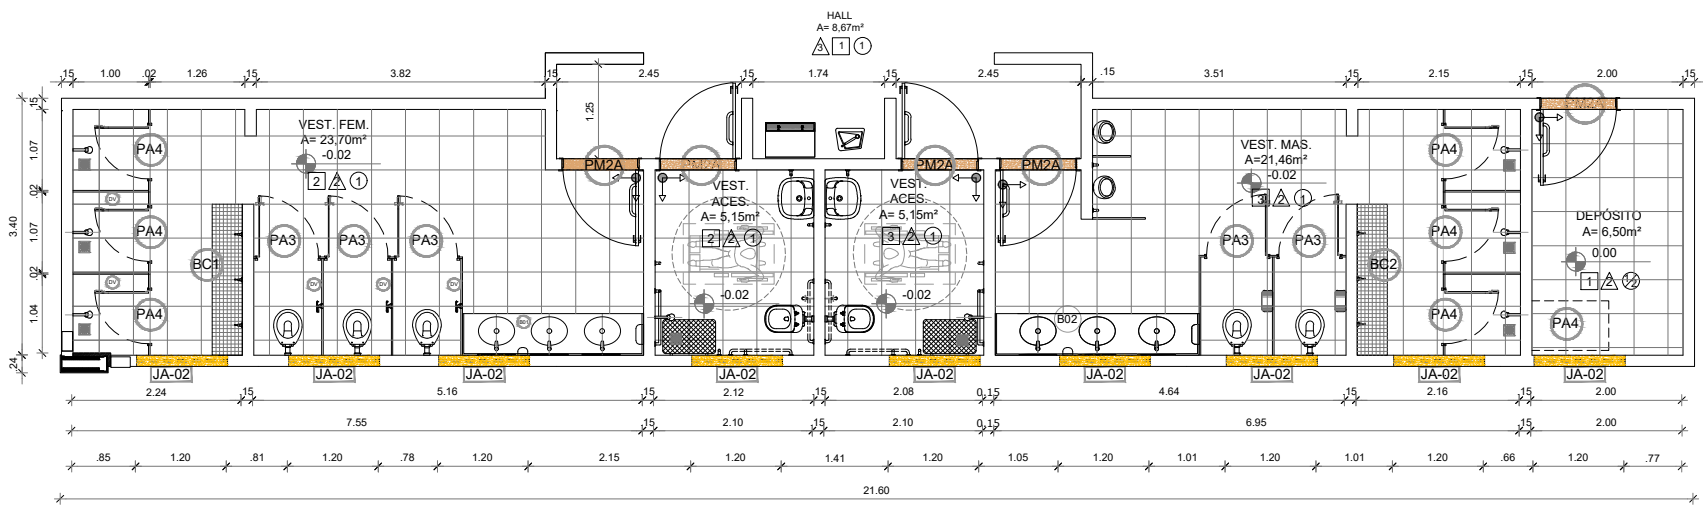


1 PLANTA BAIXA

ESCALA 1/100

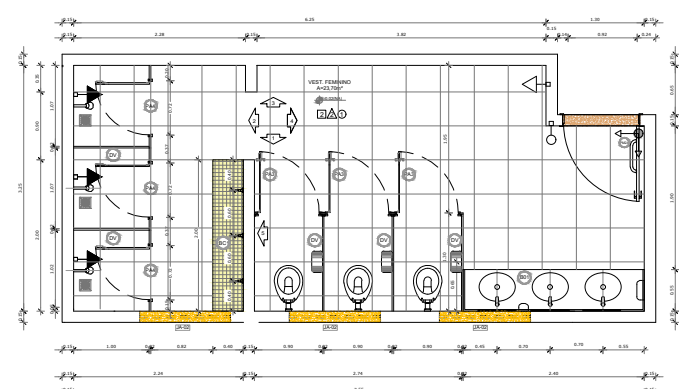


VEST. FEM. - PLANTA BAIXA

ESCALA 1:25

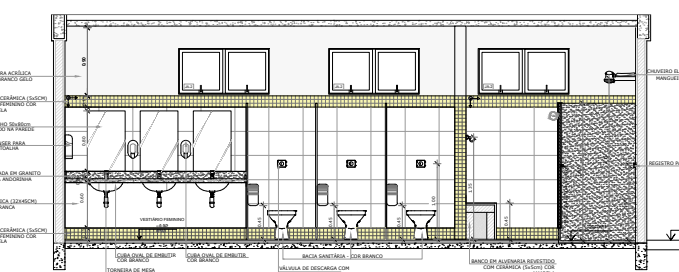


VEST. FEM. - VISTA 1

ESCALA 1:25

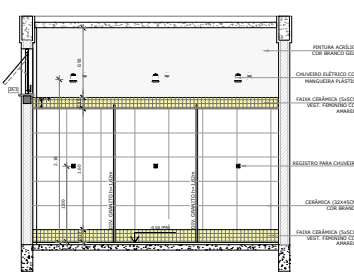


VEST. FEM. - VISTA 2

ESCALA 1:25

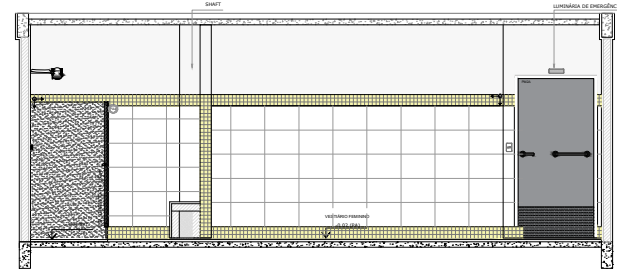


VEST. FEM. - VISTA 3

ESCALA 1:25

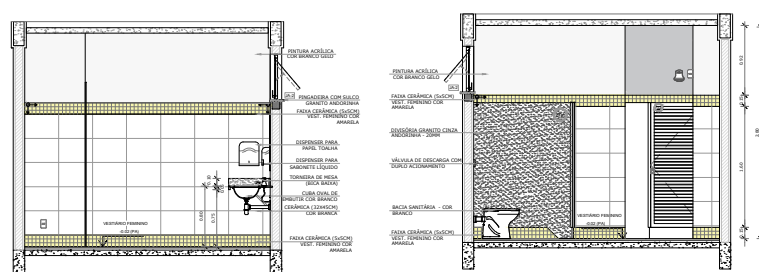


VEST. FEM. - VISTA 4

ESCALA 1:25

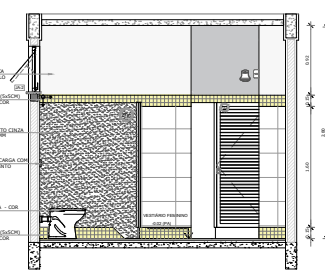


VEST. FEM. - VISTA 5

ESCALA 1:25

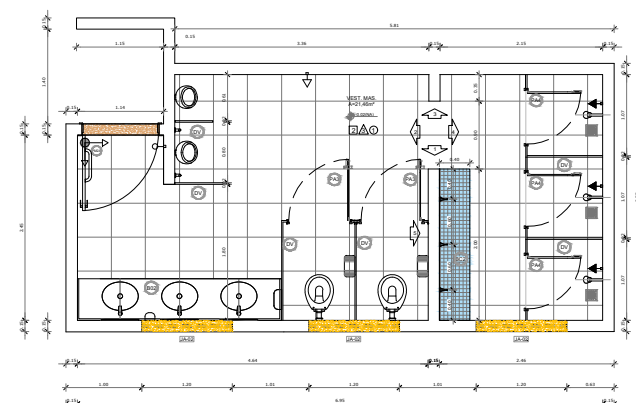


VEST. MASC. - PLANTA BAIXA

ESCALA 1:25

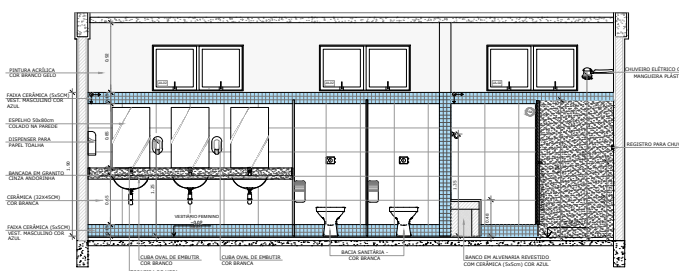


VEST. MASC - VISTA 1

ESCALA 1:20

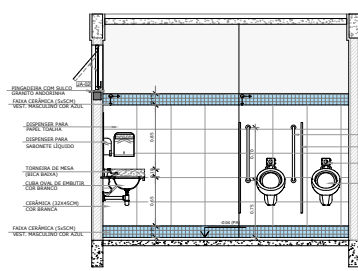


VEST. MASC - VISTA 2

ESCALA 1:20

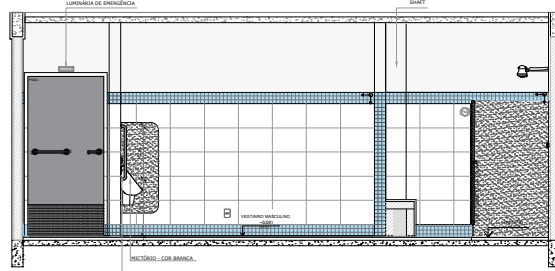


VEST. MASC - VISTA 3

ESCALA 1:20

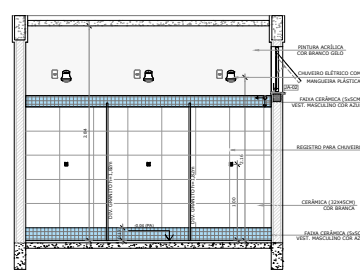


VEST. MASC. - VISTA 4

ESCALA 1:20

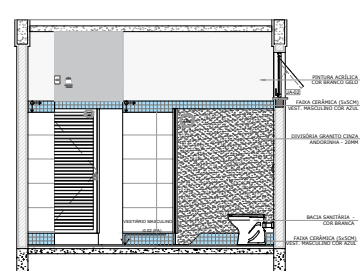


VEST. MASC. - VISTA 5

ESCALA 1:20

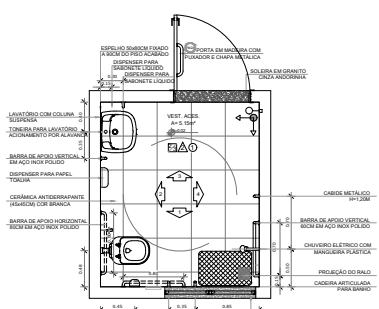


BAN. PCD - PLANTA BAIXA

ESCALA 1:25

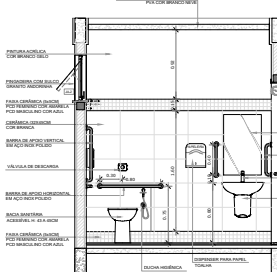


BAN. PCD - VISTA 2

ESCALA 1:25

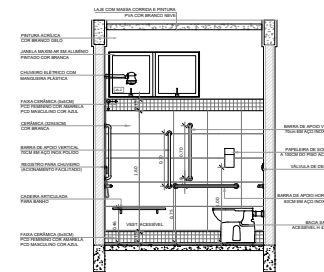


BAN. PCD - VISTA 1

ESCALA 1:25

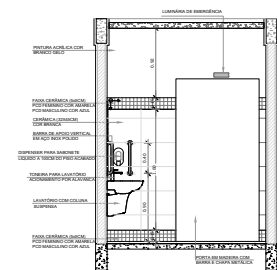

BAN. PCD - VISTA 3

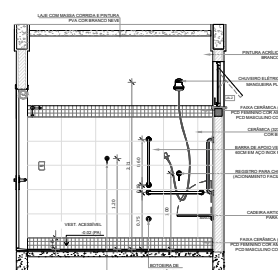


BAN. PCD - VISTA 4

ESCALA 1:25

LEGENDA ESPECIFICAÇÃO DE TETO	
DESCRIÇÃO	ÁREA
1 LAJE DE CONCRETO	24,18 m²
ESPECIFICAÇÕES	
PISO	
2 - CERÂMICA 45x45 cm, PEI 5, COR BRANCO GELO, ANTIDERRAPANTE	
PAREDE	
2 - VESTIÁRIOS FEMININO CERÂMICA COR BRANCO GELO COM FAIXA DE PASTILHA CERÂMICA COR AMARELA NA PARTE INFERIOR E SUPERIOR, ACIMA PINTURA ACRÍLICA COR BRANCO GELO (ver alturas nas ampliações)	
TETO	
1 - LAJE DE CONCRETO COM MASSA CORRIDA E PINTURA PVA COR BRANCO NEVE	


LEGENDA	
BANCADAS - B* (LxCM: medidas em metro)	
B1 GRANTO CINZA ANDORINHA - esp. 2 cm - 1x (0,55x2,45x0,85)	
ESQUADRIAS**	
M1 PORTAS DE MADEIRA	
M2 PORTAS DE ALUMÍNIO NATURAL	
J1 JANELAS DE ALUMÍNIO NATURAL	
DIVISÓRIAS*	
C1 GRANTO CINZA ANDORINHA - esp. 2 cm	
BANCO - BC* (LxCM: medidas em metro)	
B2 BANCO ALVENARIA/ASSENTO: CONCRETO PRÉ-MOLDADO - 1x (0,55x0,55x0,45)	
OBSERVAÇÕES: ** VER DETALHES ESPECÍFICOS	

LEGENDA ESPECIFICAÇÃO DE PISO	
INTERNOS	
DESCRIÇÃO	ÁREA
2 CERÂMICA 45x45cm, PEI 5, COR BRANCO GELO, ANTIDERRAPANTE	24,18m²
PEITORIS E SOLEIRAS	
DESCRIÇÃO	ÁREA
PEITORIL EM GRANITO CINZA ANDORINHA 19cm	3,60 m²
SOLEIRA INCLINADA GRAN CINZA ANDORINHA 15cm	0,92 m²

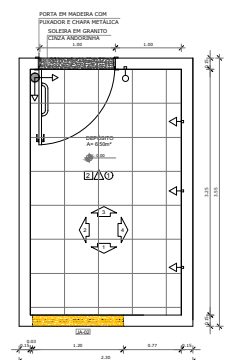


DEPÓSITO - PLANTA BAIXA

ESCALA 1:20

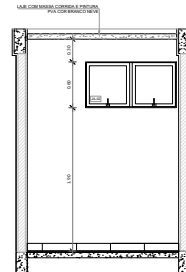


DEPÓSITO - VISTA 1

ESCALA 1:20

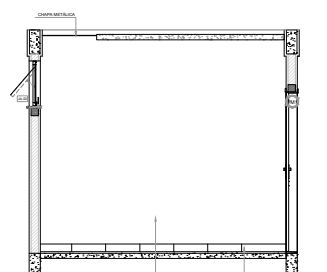


DEPÓSITO - VISTA 2

ESCALA 1:20

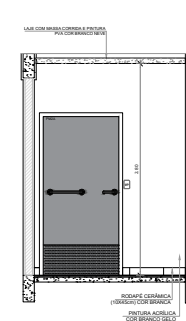

DEPÓSITO - VISTA 3

ESCALA 1:20

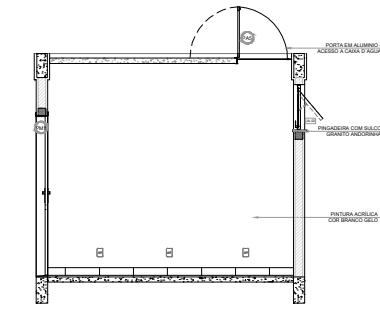

DEPÓSITO - VISTA 4

ESCALA 1:20

LEGENDA ESPECIFICAÇÃO DE PISO	
INTERNOS	
DESCRIÇÃO	ÁREA
2 CERÂMICA 45x45cm, PEI 5, COR BRANCO GELO, ANTIDERRAPANTE	6,50m²
PEITORIS E SOLEIRAS	
DESCRIÇÃO	ÁREA
PEITORIL EM GRANITO CINZA ANDORINHA 19cm	1,20 m²
SOLEIRA INCLINADA GRAN CINZA ANDORINHA 15cm	0,92 m²

LEGENDA	
ESQUADRIAS**	
M1 PORTAS DE MADEIRA	
M2 PORTAS DE ALUMÍNIO NATURAL	
J1 JANELAS DE ALUMÍNIO NATURAL	
LEGENDA ESPECIFICAÇÃO DE TETO	
DESCRIÇÃO	ÁREA
1 LAJE DE CONCRETO	5,05 m²



PREFEITURA MUNICIPAL DE IPUIUNA

CNPJ: 18.179.226/0001-67

Rua João Roberto, nº 258- Centro - CEP: 37.588-000.

DEPARTAMENTO DE ENGENHARIA MUNICIPAL

PROJETO ARQUITETÔNICO

FOLHA
02-02

ASSUNTO: CONSTRUÇÃO QUADRA DO BARREIRO

ENDEREÇO DA OBRA:

PROPRIETÁRIO : PREFEITURA MUNICIPAL DE IPUIUNA/MG.

LOCAL: ESTRADA DO BARREIRO, S/Nº

BAIRROS: BARREIRO

CIDADE: IPUIUNA/MG.

DESCRIÇÃO DO PROJETO:

PROJETO ARQUITETÔNICO, VISTAS E DETALHAMENTOS

ESCALA: INDICADA DATA: 10/03/2026 REVISÃO: 01 ART Nº MG20264756762

LOCALIZAÇÃO :

PROPRIETÁRIO: MUNICÍPIO DE IPUIUNA
ELDER CASSIO DE SOUZA OLIVA - PREFEITO MUNICIPAL

ENGENHEIRO RESPONSÁVEL DO PROJETO
CIBELLES A. DE FREITAS CARVALHO
CREA SP 90704457520 MG

APROVAÇÃO DO MUNICÍPIO:

