




EQUIPAMENTO COMUNITÁRIO antigo

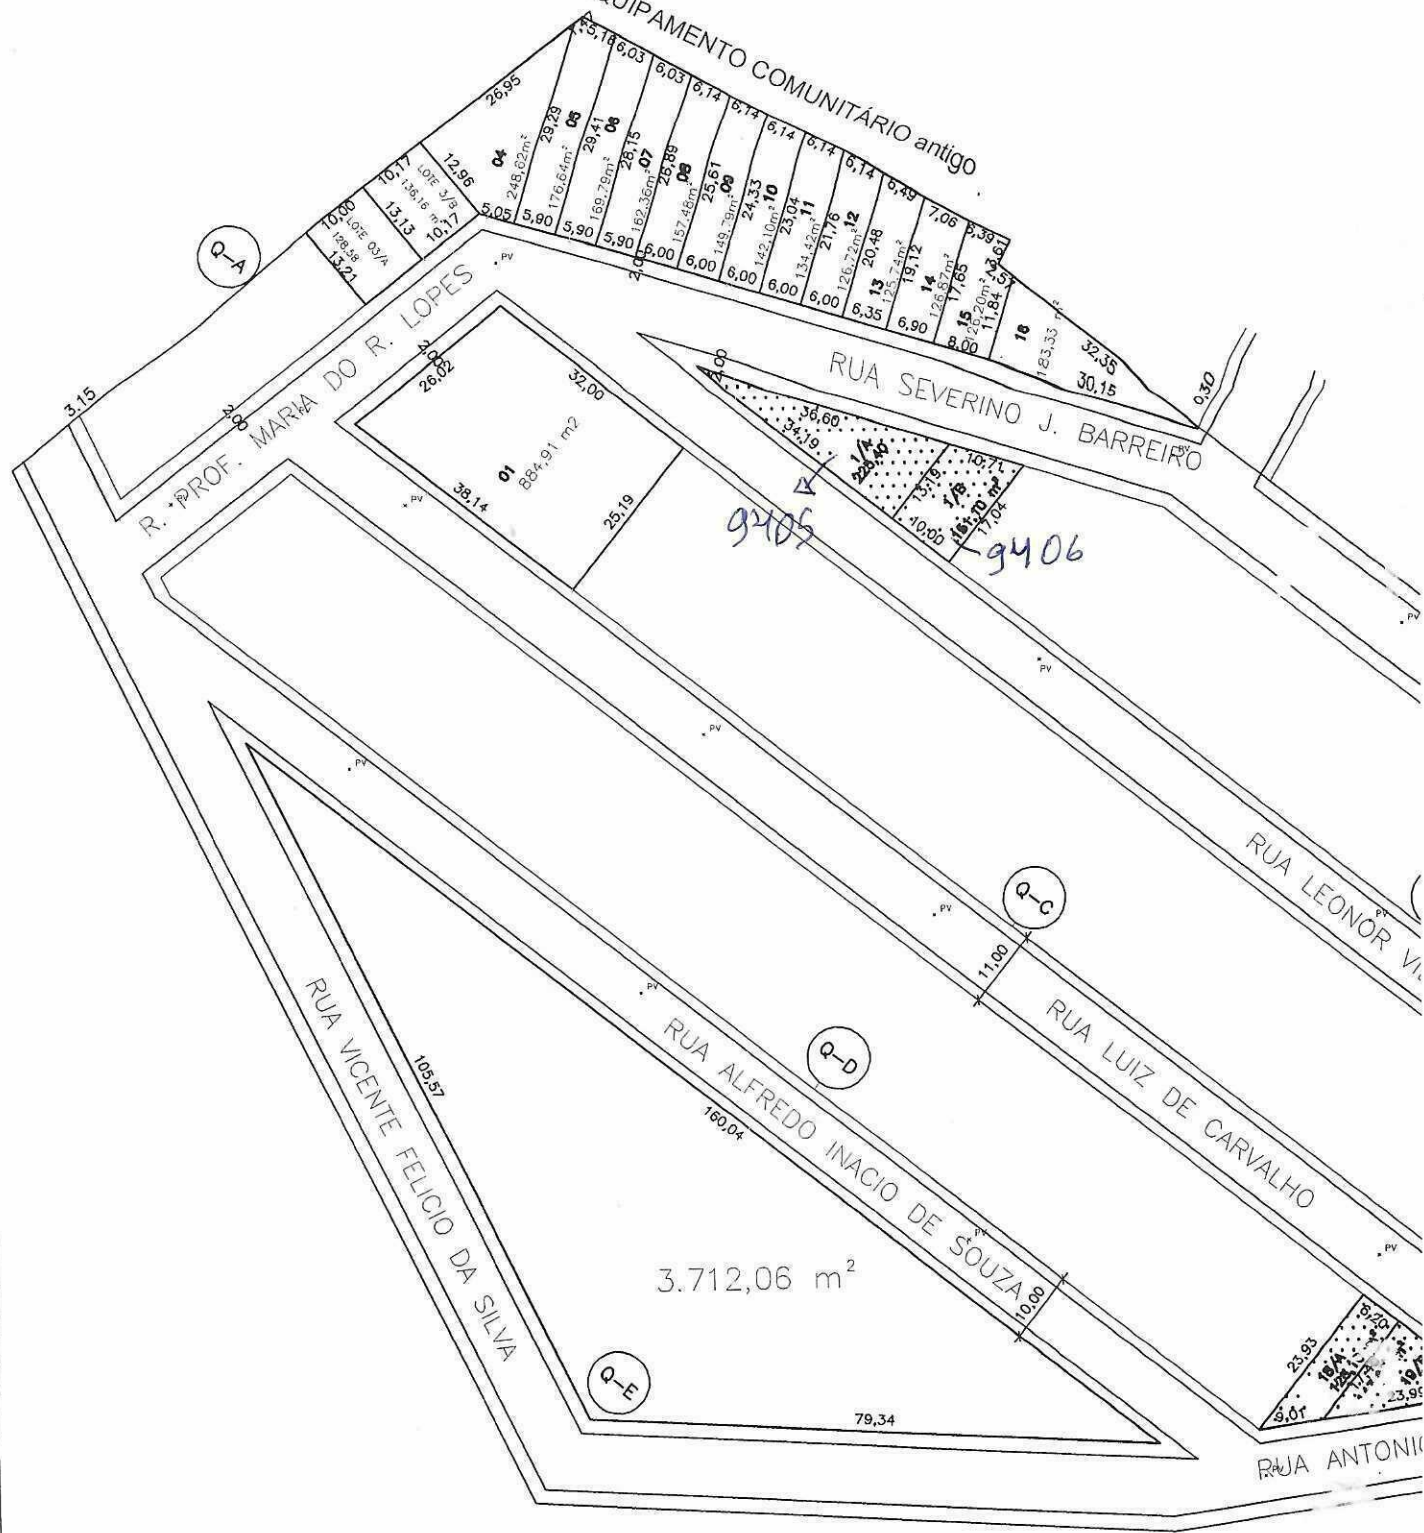

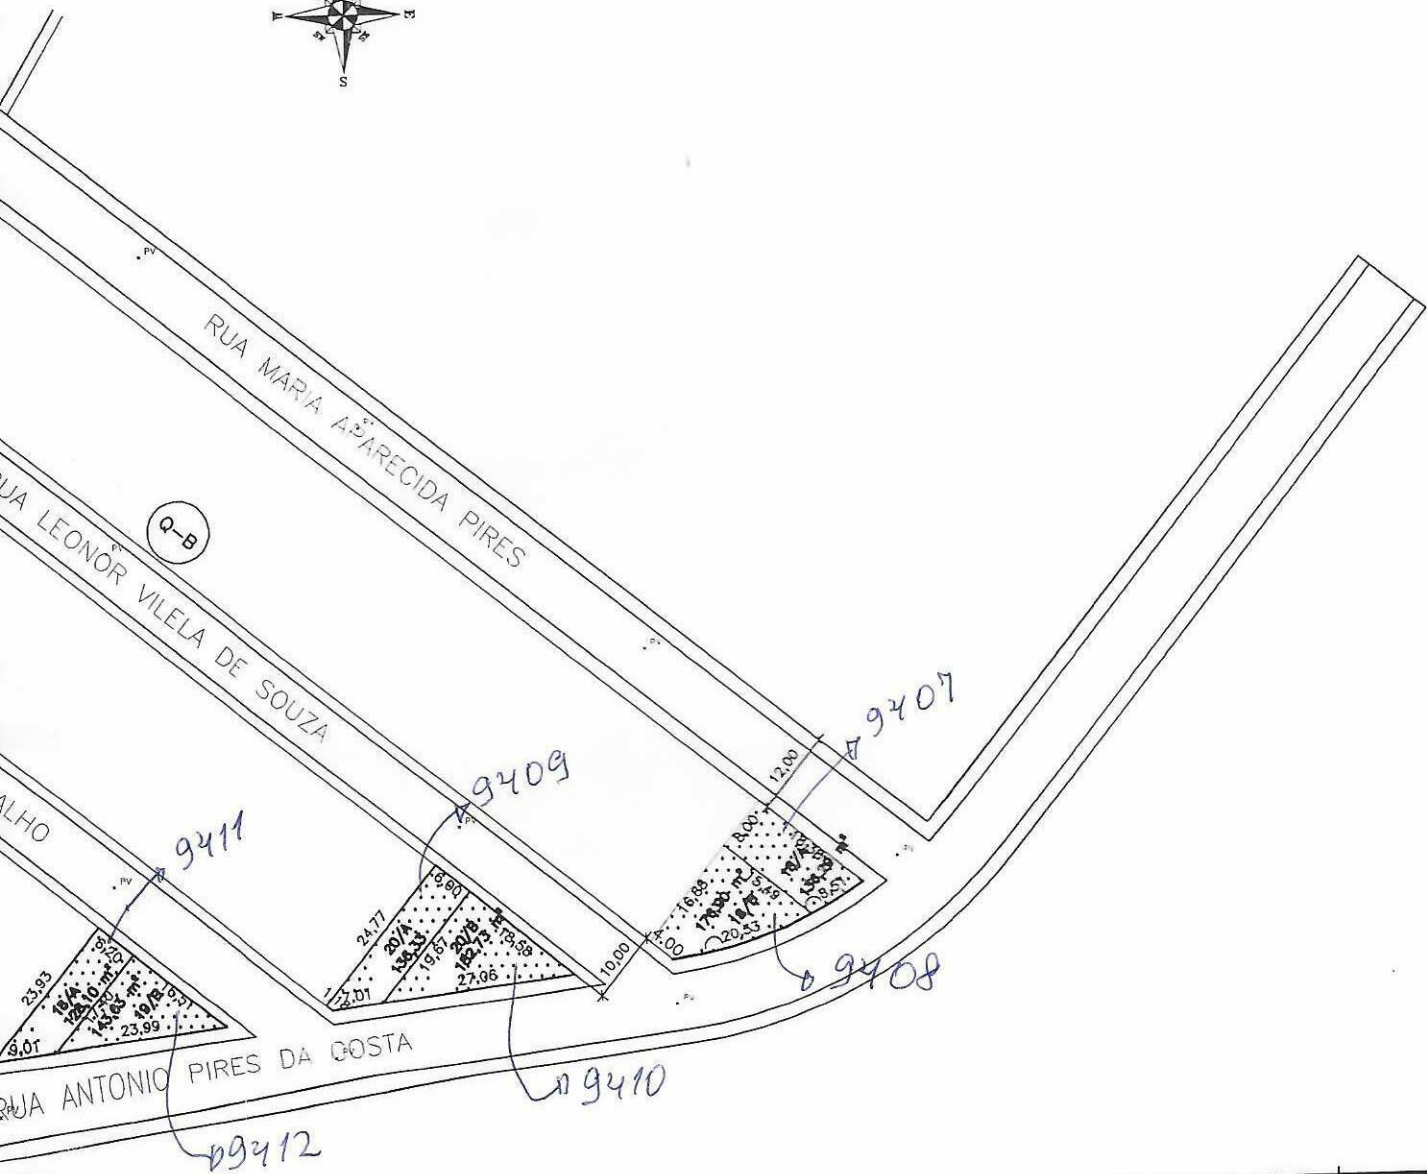

Engenharia
Civil

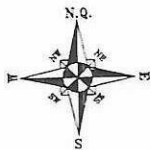

PROJETO	LEVANTAMENTO PLANIMETRICO
CONTEUDO	Planta dos terrenos
AUTOR:	<i>Rogério E. Justino</i> AUTOR E R.T. DO PROJETO ROGERIO EVANGELISTA JUSTINO Eng. Civil - Crea 173439 CREA M.G. CEL:98141979

PROPRIETARIO		<i>[Signature]</i>
PREFEITURA MUNICIPAL		CPF:18.179.226/0001-67
DATA	29/03/2016	FORMATO A4
ESCALA		UNIDADE m
DESENHO N°	ARQ-000/00	
FOLHA	01/01	REVISAO 0