
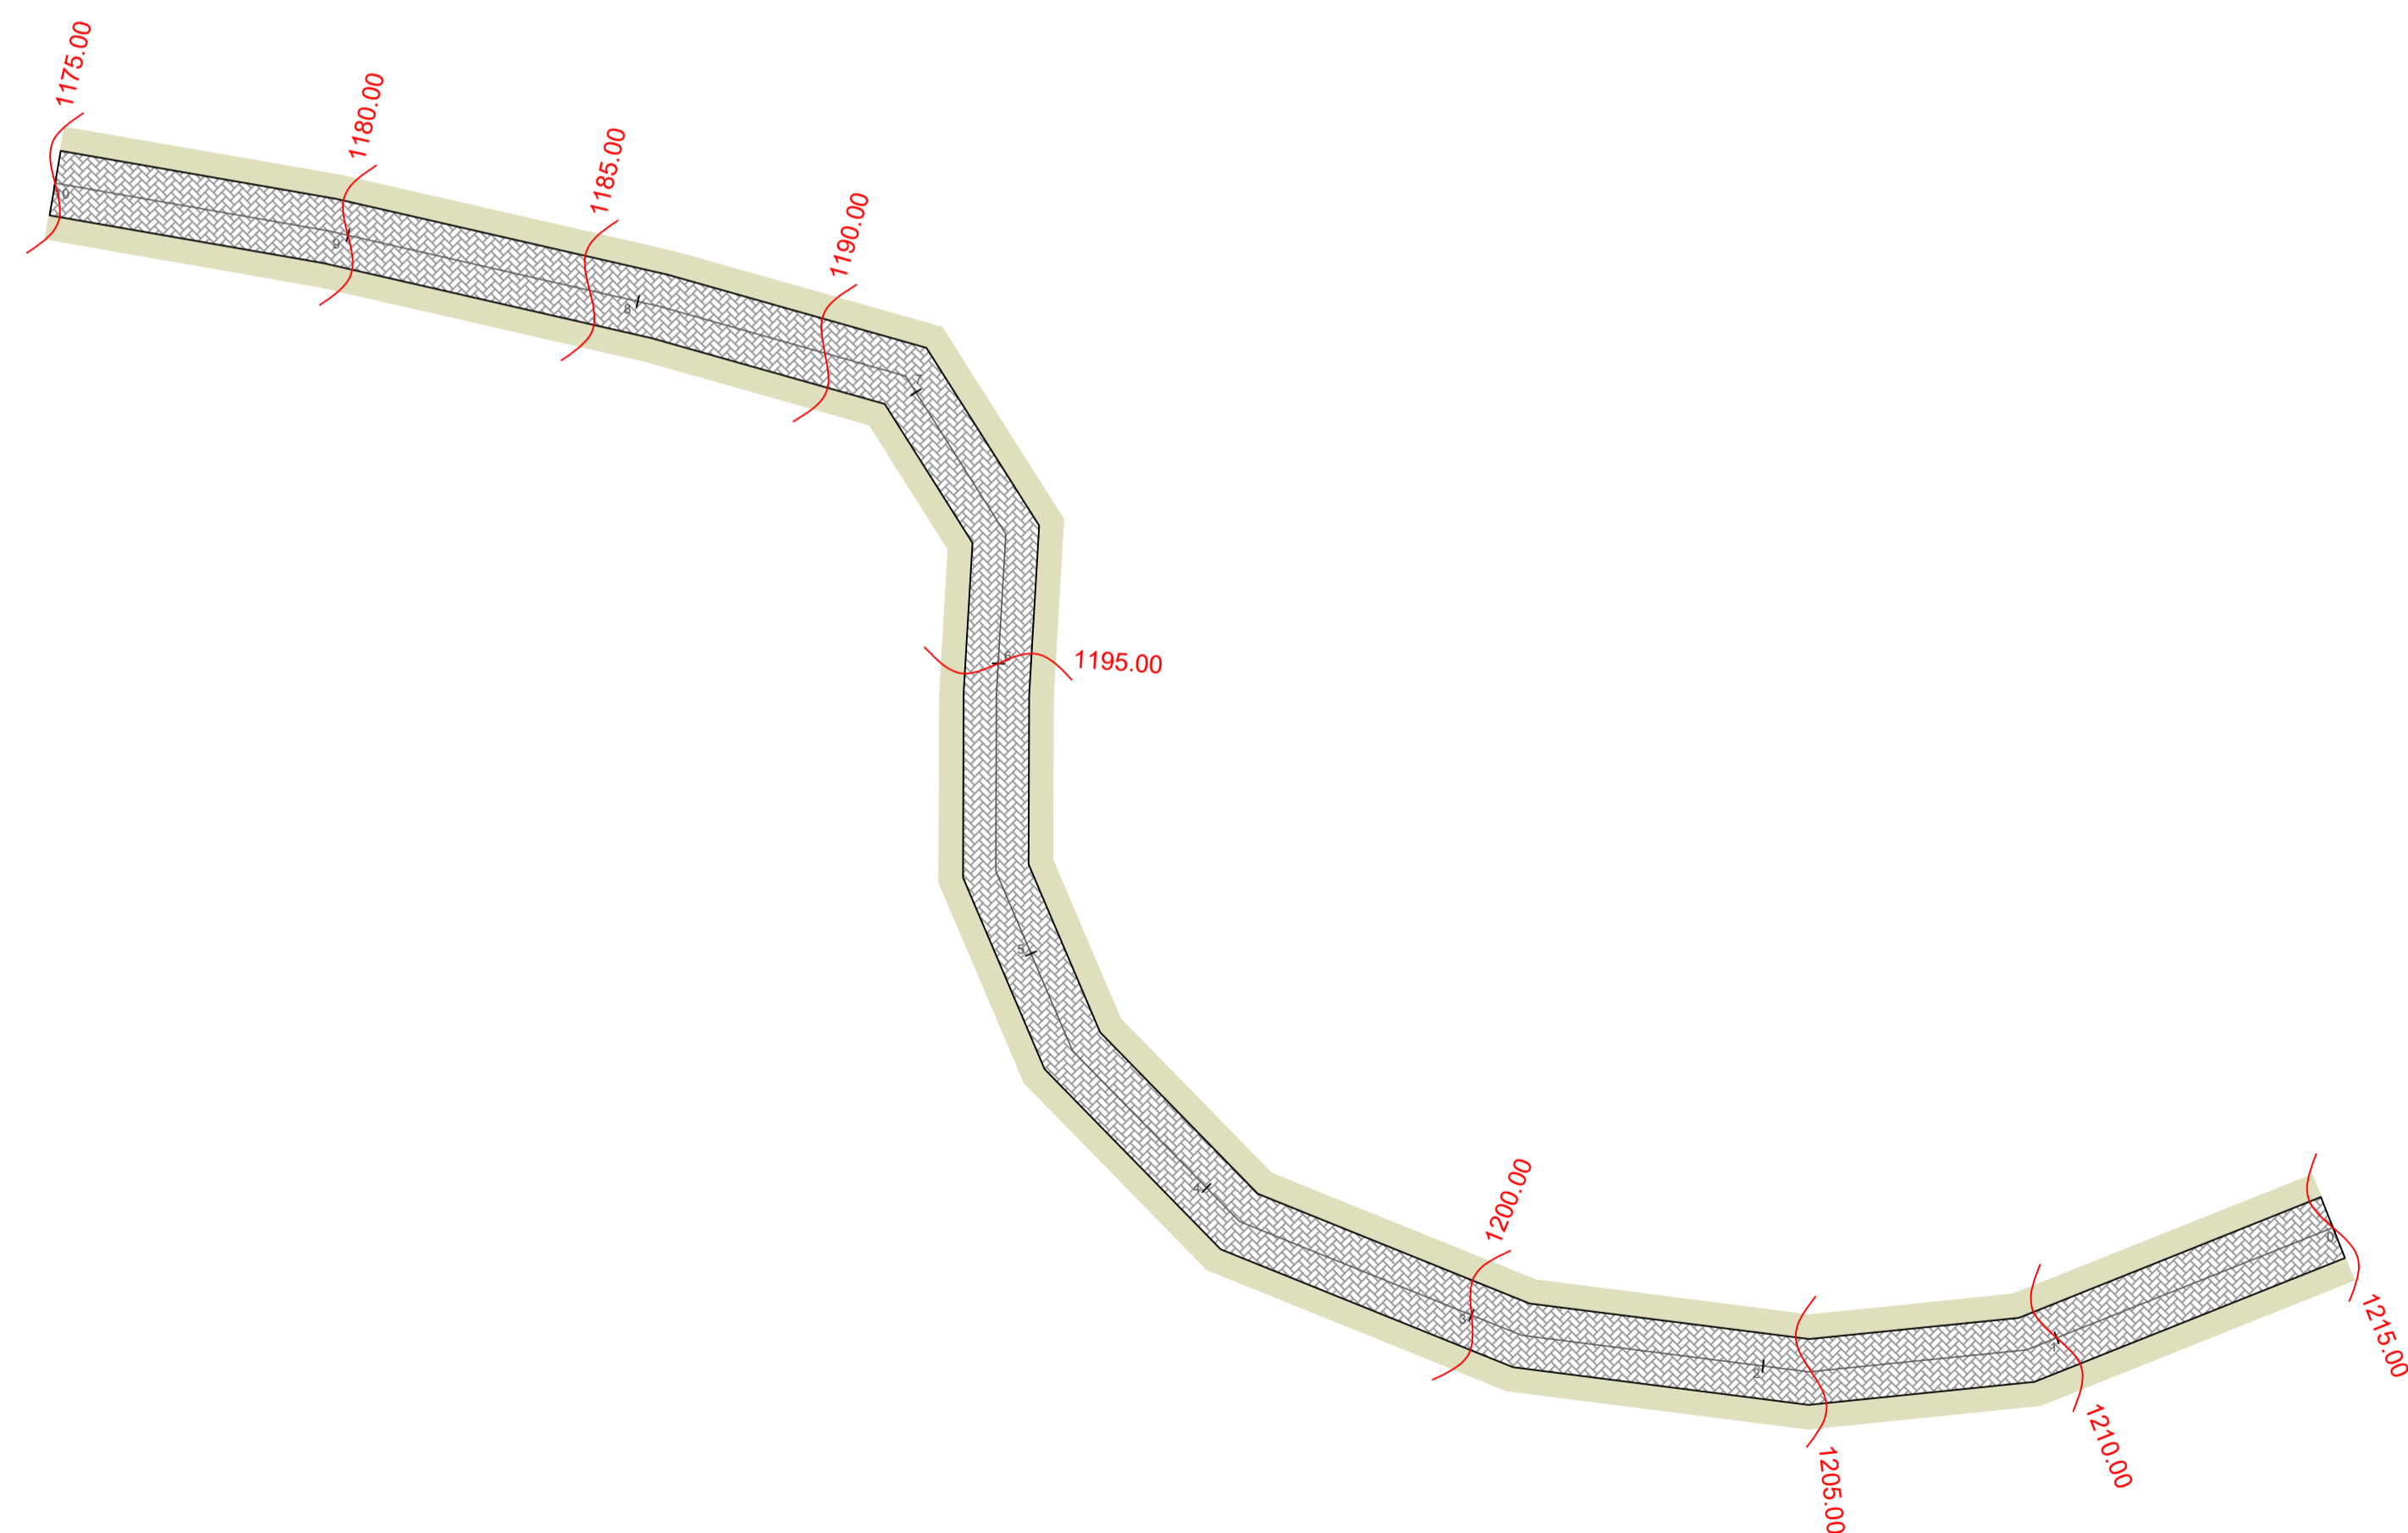


**PERFIL LONGITUDINAL**  
ESCALA: H: 1:1000 / V: 1:500

NOTA:  
DISTÂNCIA ENTRE ESTACAS DE 25m

- PERFIL NATURAL
- - - PERFIL GREIDE
- ▨ MOVIMENTAÇÃO DE SOLO:  
ABERTURA DE CAIXA E OUTROS.

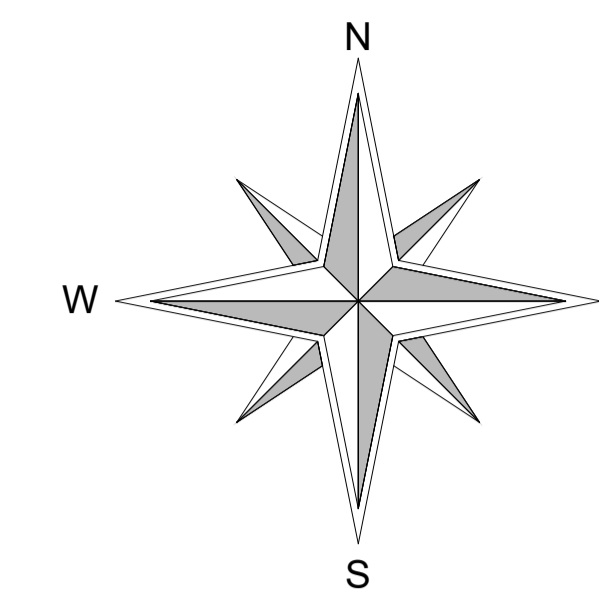

**PLANTA LEVANTAMENTO/REGULARIZAÇÃO**  
ESCALA 1:250

LEGENDA	
<span style="color: blue;">—</span>	CORREGO
<span style="color: green;">▨</span>	MARGEM
<span style="color: grey;">▨</span>	EIXO LONGITUDINAL
<span style="color: red;">—</span>	CURVA DE NÍVEL MESTRA
<span style="color: grey;">▨</span>	PONTE
<span style="color: brown;">▨</span>	REGULARIZAÇÃO DO TRECHO: 10 m de largura x 25,00m (comp.) x 5,50m (larg.) = 1375,00m²

Aprovações e Registros.		
Proprietário:	Responsável Técnico:	
PREFEITURA MUNICIPAL DE IPIUUNA ELDER CASSIO DE SOUZA OLIVA PREFEITO MUNICIPAL	THS SERVIÇOS DE ENGENHARIA LTDA Engº Civil THIAGO ZUCCON E SILVA CREA-MG 69.993/D	
<b>PREFEITURA MUNICIPAL DE IPIUUNA</b>		
Prefeito Municipal: <b>Elder Cassio de Souza Oliva</b> RUA JOÃO ROBERTO DA SILVA, 40 - CENTRO - IPIUUNA - MG CEP: 37.568-000 - TELEFAX: (35) 3732/2075	CNPJ: <b>18.179.226/0001-67</b>	Fone : <b>35 9 9805 - 4333</b>
Título : PAVIMENTAÇÃO EM INTERTRAVADO SOBRE TRECHO DA ESTRADA TERRA QUEIMADA		
Endereço da obra : <b>Estrada Rural Terra Queimada, Município de Ipiuuna/MG</b>	Área de calçamento: <b>1.125,00 m²</b>	Folha : <b>04/08</b>
Conteúdo:	Escala : Indicada	Revisão N°: 00 Data: 12/06/2024