



SEÇÃO ESQUEMÁTICA DA REDE DE DRENAGEM
ESCALA 1:50

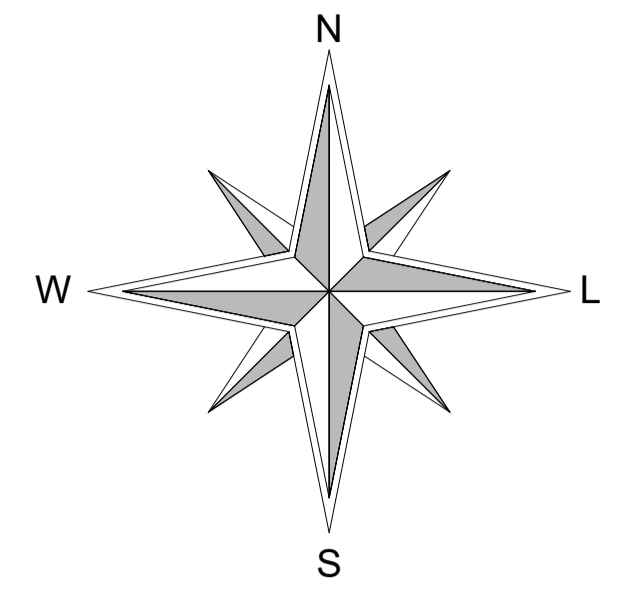

LISTA DE MATERIAIS	
DRENAGEM PLUVIAL	
Tubos	
Tubo Concreto Ø600mm	25,18 m
Caixa Coletora	
PF: 1,40m	4,00 un
Boca	
Normal	2,00 un

LEGENDA	
	CÓRREGO
	MARGEM
	EIXO LONGITUDINAL
	CURVA DE NÍVEL MESTRA
	PONTE
	REDE DE DRENAGEM - CONCRETO DN600
	CAIXA COLETORA
	BOCA

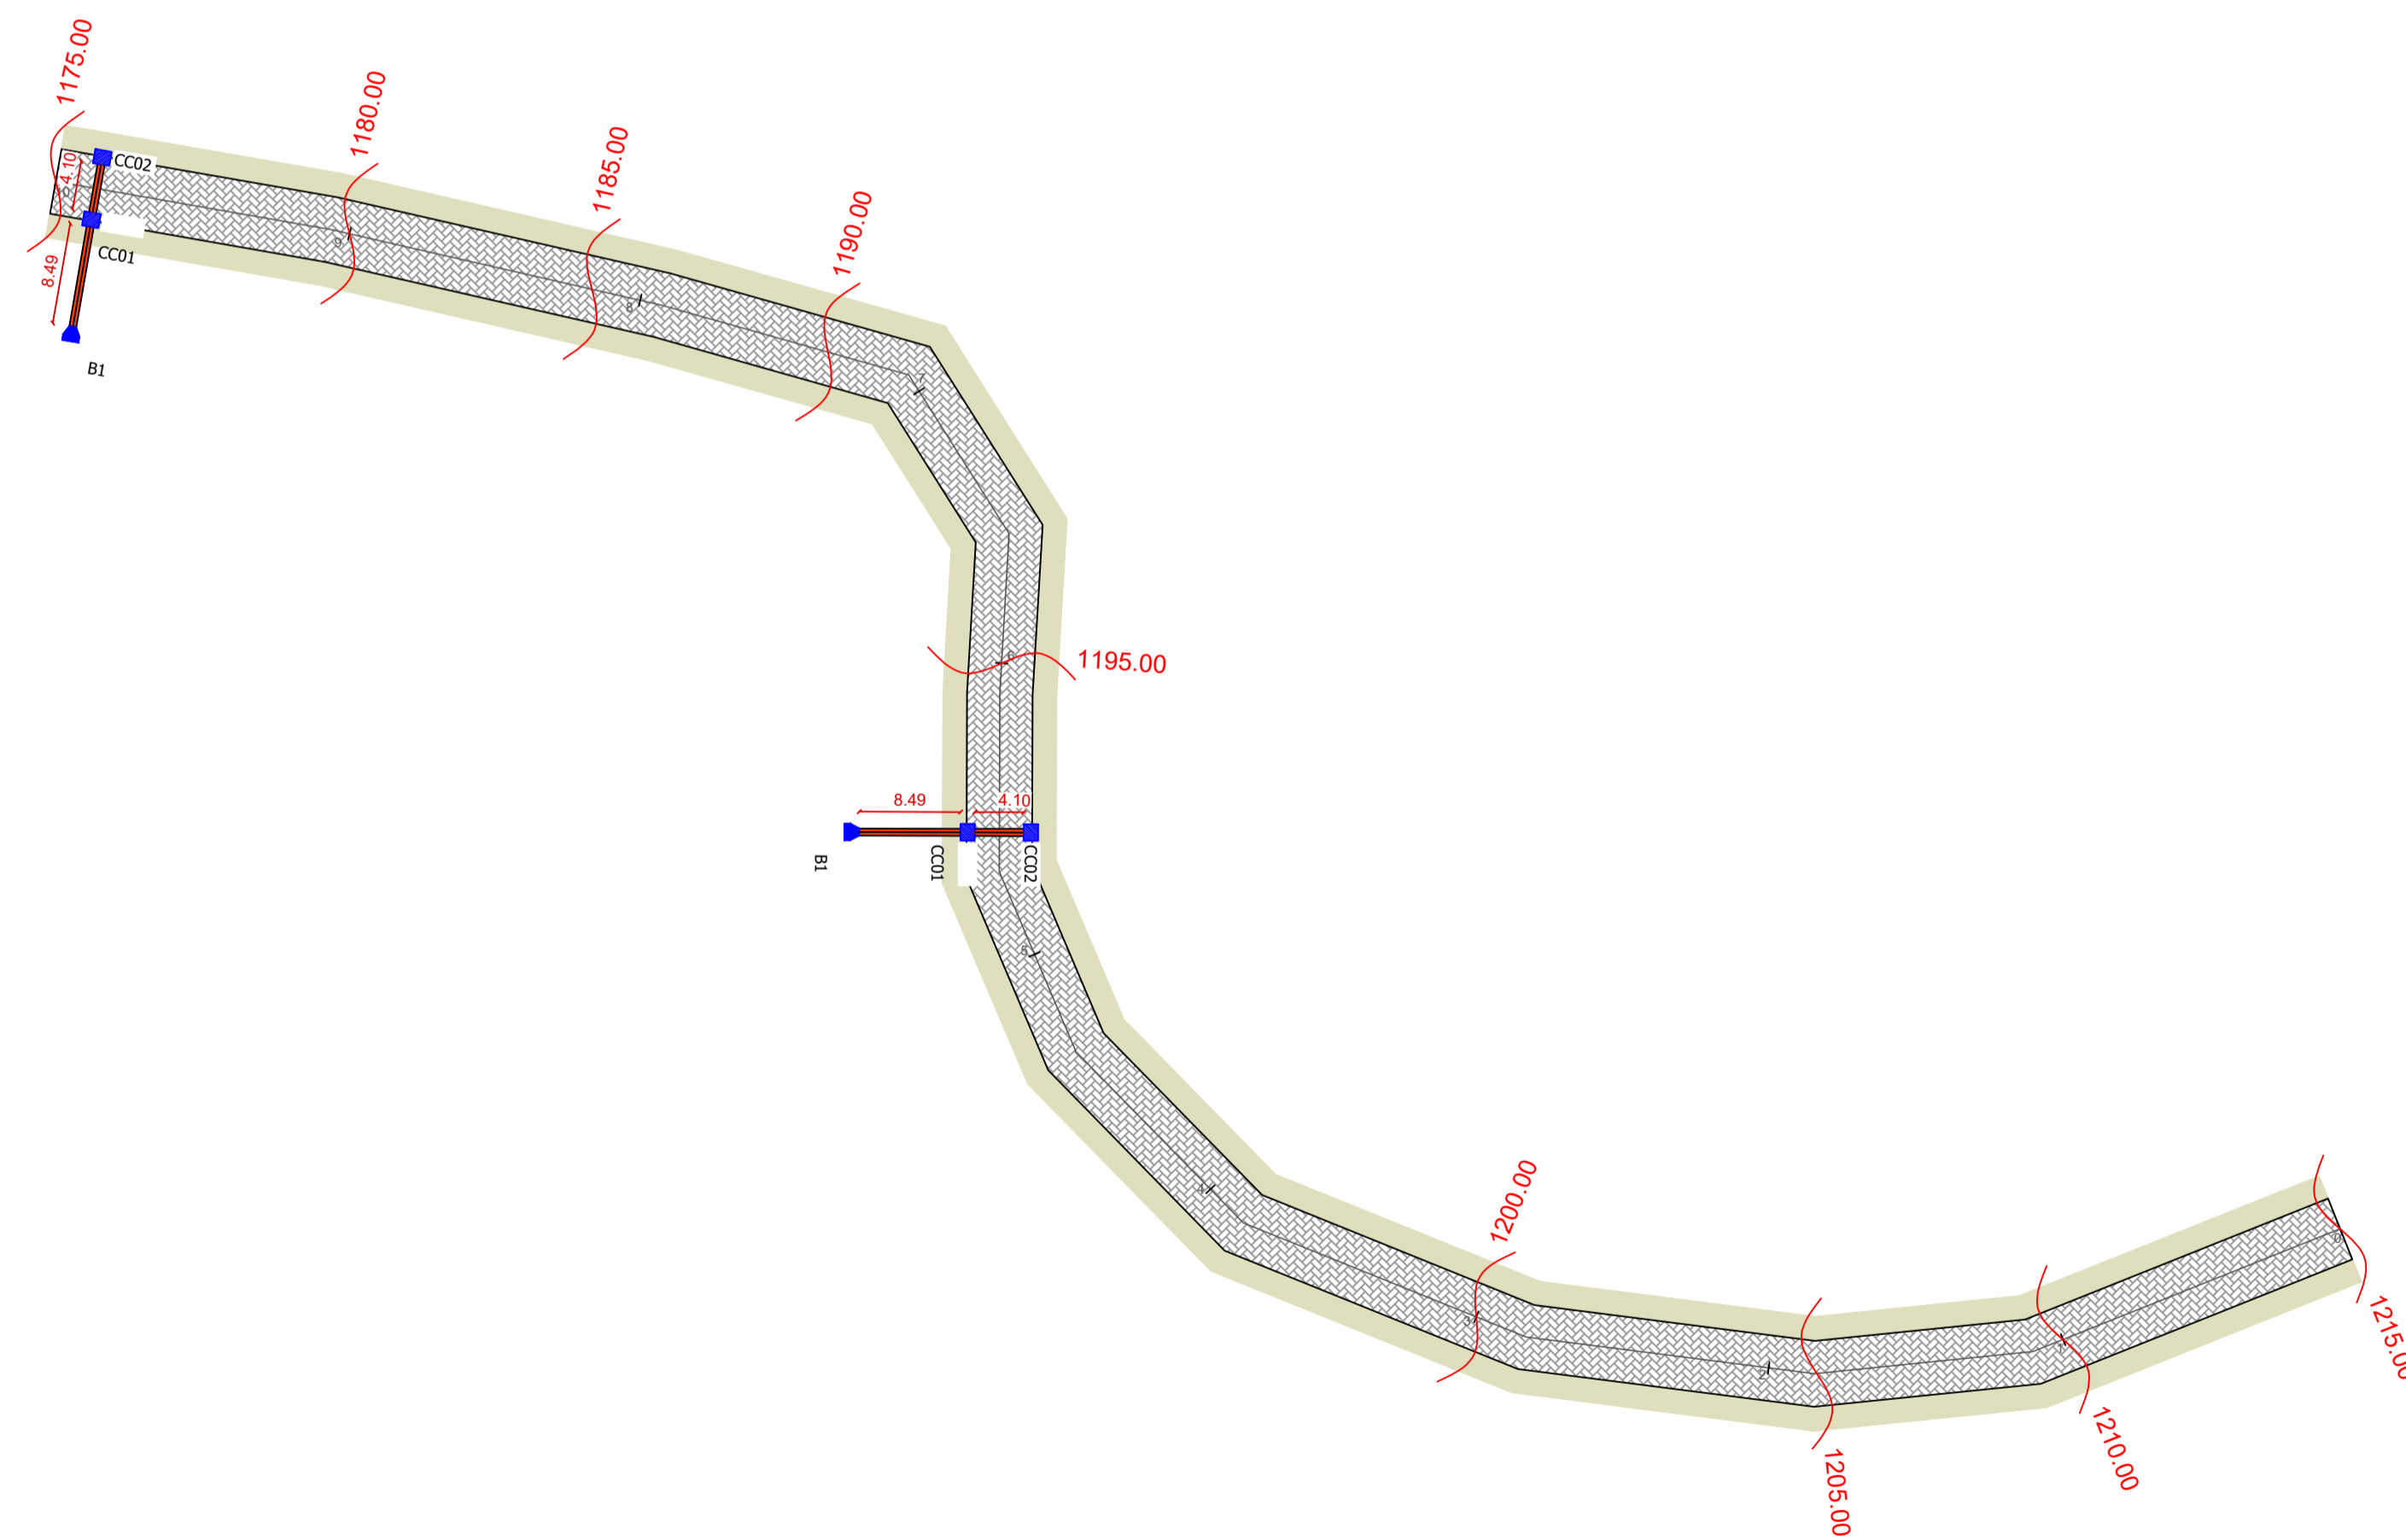

PLANTA DRENAGEM PLUVIAL
ESCALA 1:1000

Aprovações e Registros:		
Proprietário:		Responsável Técnico:
PREFEITURA MUNICIPAL DE IPIUUNA ELDER CASSIO DE SOUZA OLIVA PREFEITO MUNICIPAL		THS SERVIÇOS DE ENGENHARIA LTDA Engº Civil THIAGO ZUCCON E SILVA CREA-MG 89.993/D
PREFEITURA MUNICIPAL DE IPIUUNA		
Prefeito Municipal:	CNPJ:	Fone :
Elder Cassio de Souza Oliva	18.179.226/0001-67	35 9 9805 - 4333
RUA JOÃO ROBERTO DA SILVA, 40 - CENTRO - IPIUUNA - MG CEP: 37.588-000 - TELEFAX: (35) 3732/2075		
CONTRATO: -		
Título : PAVIMENTAÇÃO EM INTERTRAVADO SOBRE TRECHO DA ESTRADA TERRA QUEIMADA		
Endereço da obra :		Área de calçamento:
Estrada Rural Terra Queimada, Município de Ipiuuna/MG		1.125,00 m²
		Folha : 05/08
Conteúdo:		Revisão N°
		00
Escala : Indicada		Data:
		12/06/2024