



REGULARIZAÇÃO E COMPACTAÇÃO DO SUB-LEITO 100% P.N.

PORMENOR CONSTRUTIVO DA PAVIMENTAÇÃO SEM ESCALA

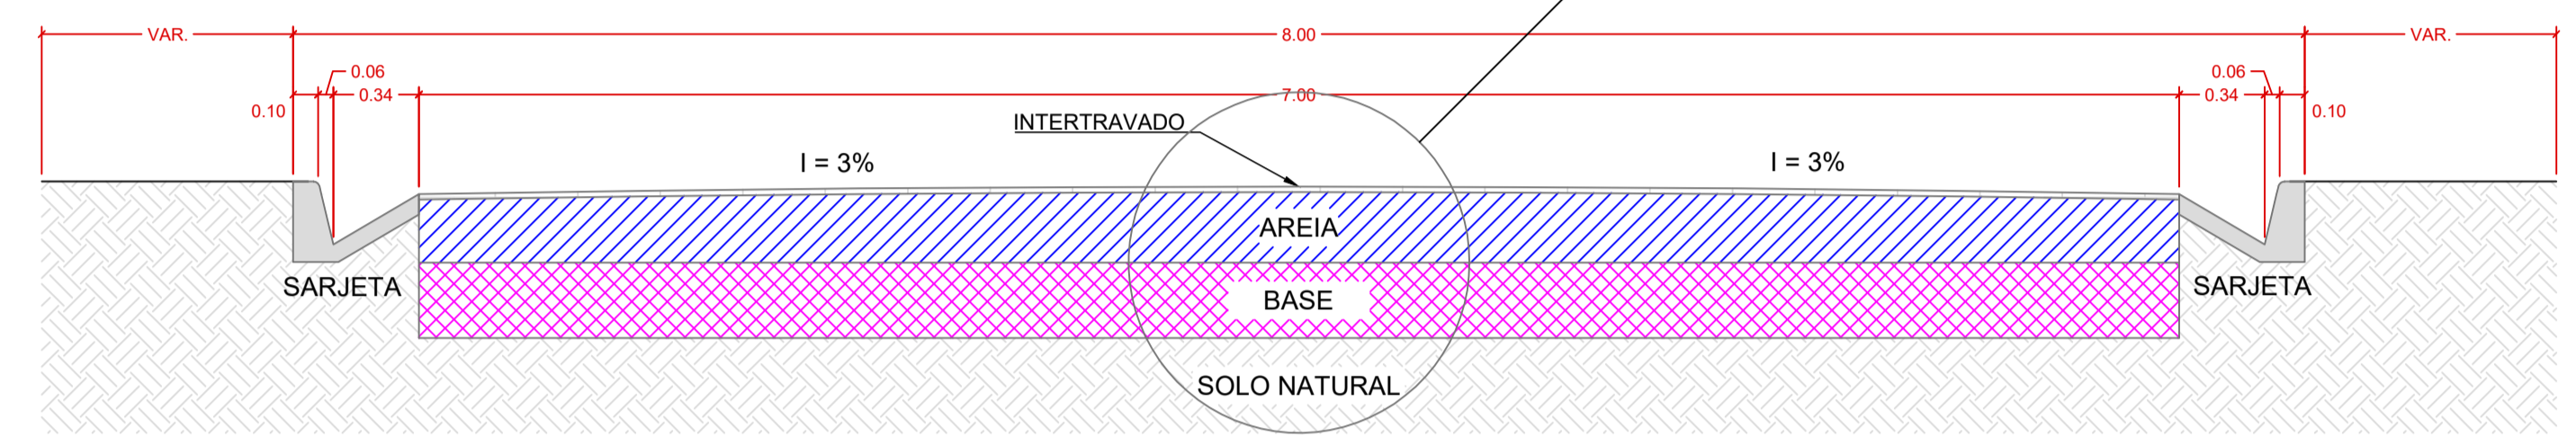

SEÇÃO VERTICAL ESQUEMÁTICO DA VIA  
S/ ESCALA

LEGENDA	
	CORREGO
	MARGEM
	EIXO LONGITUDINAL
	CURVA DE NÍVEL MESTRA
	PONTE
	SARJETA A CONSTRUIR DO TRECHO: 10 eixos x 25,00m (comp.) x 2 faixas = 500,00m <sup>2</sup>
	PAVIMENTAÇÃO A CONSTRUIR DO TRECHO: 10 eixos x 25,00m (comp.) x 4,50m (arg.) = 1.125,00m <sup>2</sup>

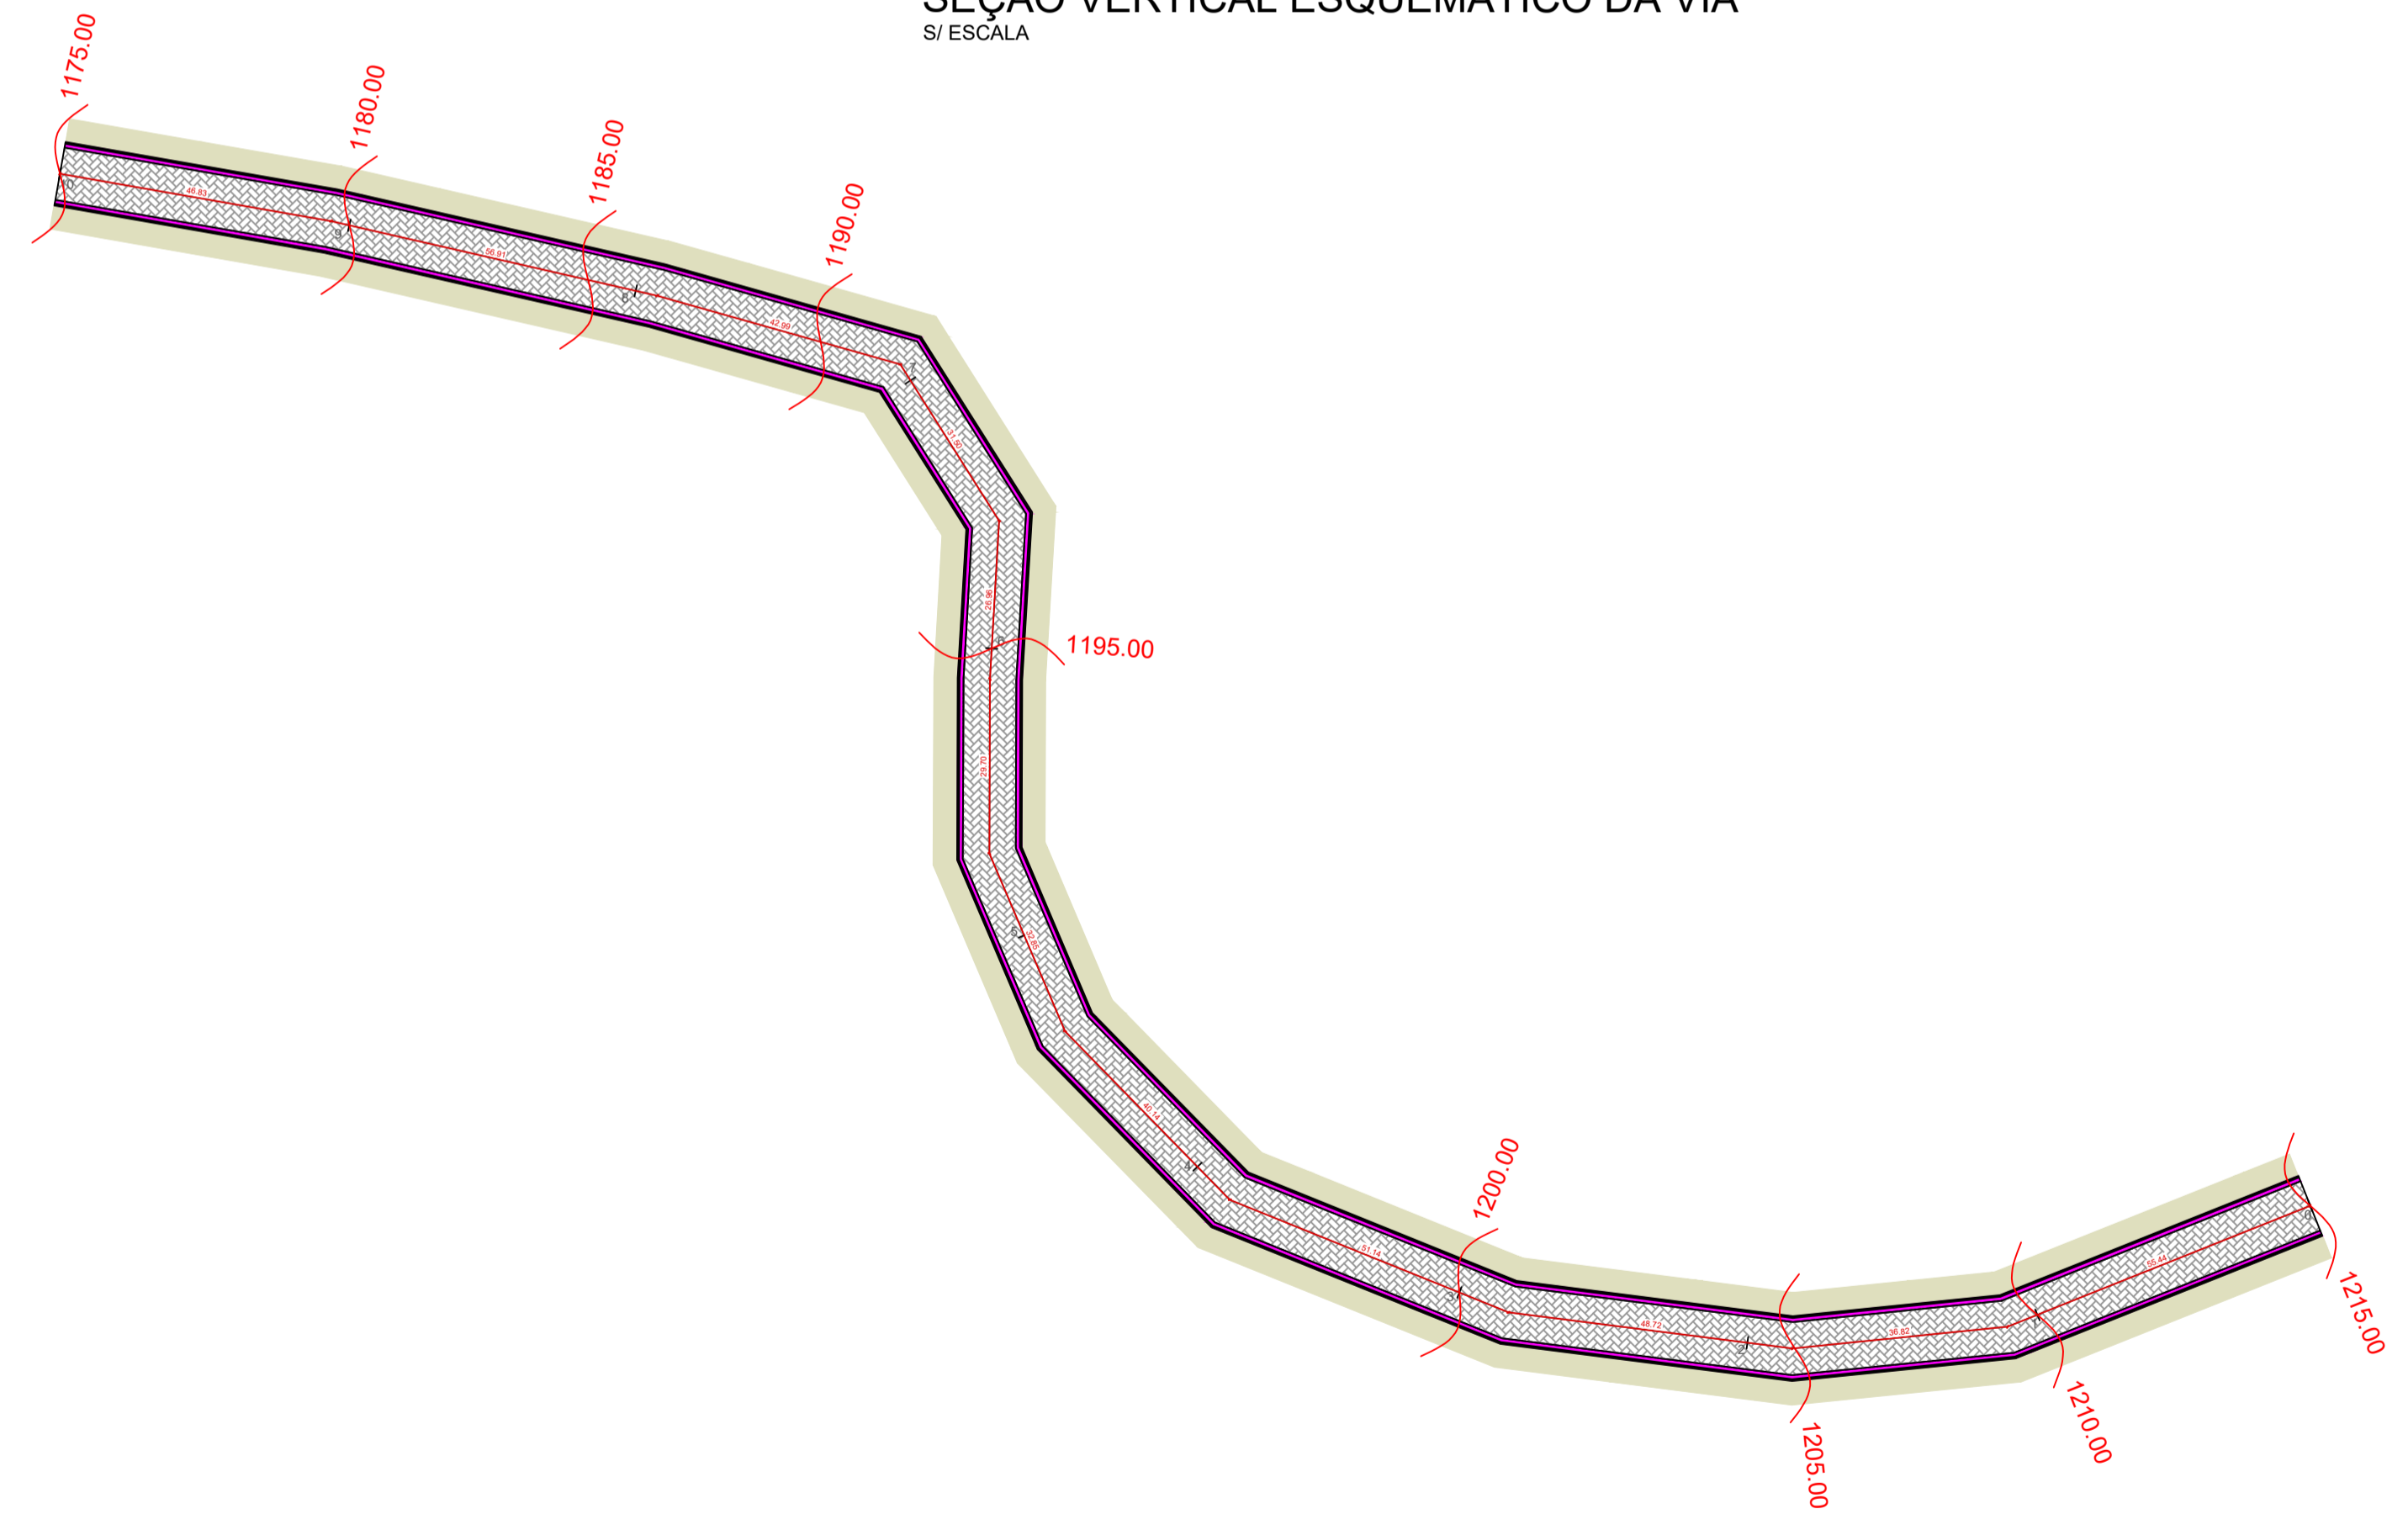

PLANTA PAVIMENTO A CONSTRUIR  
ESCALA 1:1000

Aprovações e Registros:		
Proprietário:	Responsável Técnico:	
PREFEITURA MUNICIPAL DE IPIUIUNA ELDER CASSIO DE SOUZA OLIVA PREFEITO MUNICIPAL	THS SERVIÇOS DE ENGENHARIA LTDA Engº Civil THIAGO ZUCCON E SILVA CREA-MG 89.993/D	
<b>PREFEITURA MUNICIPAL DE IPIUIUNA</b>		
Prefeito Municipal: <b>Elder Cassio de Souza Oliva</b> RUA JOÃO ROBERTO DA SILVA, 40 - CENTRO - IPIUIUNA - MG CEP: 37.588-000 - TELEFAX: (35) 3732/2075	CNPJ: <b>18.179.226/0001-67</b>	Fone: <b>35 9 9805 - 4333</b>
Título: PAVIMENTAÇÃO EM INTERTRAVADO SOBRE TRECHO DA ESTRADA TERRA QUEIMADA		
Endereço da obra: <b>Estrada Rural Terra Queimada, Município de Ipiuína/MG</b>	Área de calçamento: <b>1.125,00 m<sup>2</sup></b>	Folha: <b>07 / 08</b>
Conteúdo:	Escala: <b>Indicada</b>	Revisão Nº: <b>00</b> Data: <b>12/06/2024</b>