



**1 PLANTA BAIXA**  
Esc.: 1"50

Quadro geral de esquadrias				
Porta	Dimensão	Soleira	Quantidade	Tipo
P1/S1	2.85x2.10	2.85x0.15	1	Correr - Bindex
P2/S2	0.80x2.10	0.80x0.15	1	1 folha pivotante - Madeira
P3/S3	1.00x2.10	1.00x0.15	1	1 folha de correr - Bindex
P4/S4	0.80x2.10	0.80x0.15	1	1 folha de correr - Madeira
P5	1.10x2.10	-	1	1 folha de correr - Madeira
J1/S1	1.20x2.20	1.20x0.15	1	Maxim-ar
J2/S2	1.00x1.10x1.50	1.00x0.15	2	Correr

**3 TABELA ESQUADRIAS**  
Esc.: Sem Escala

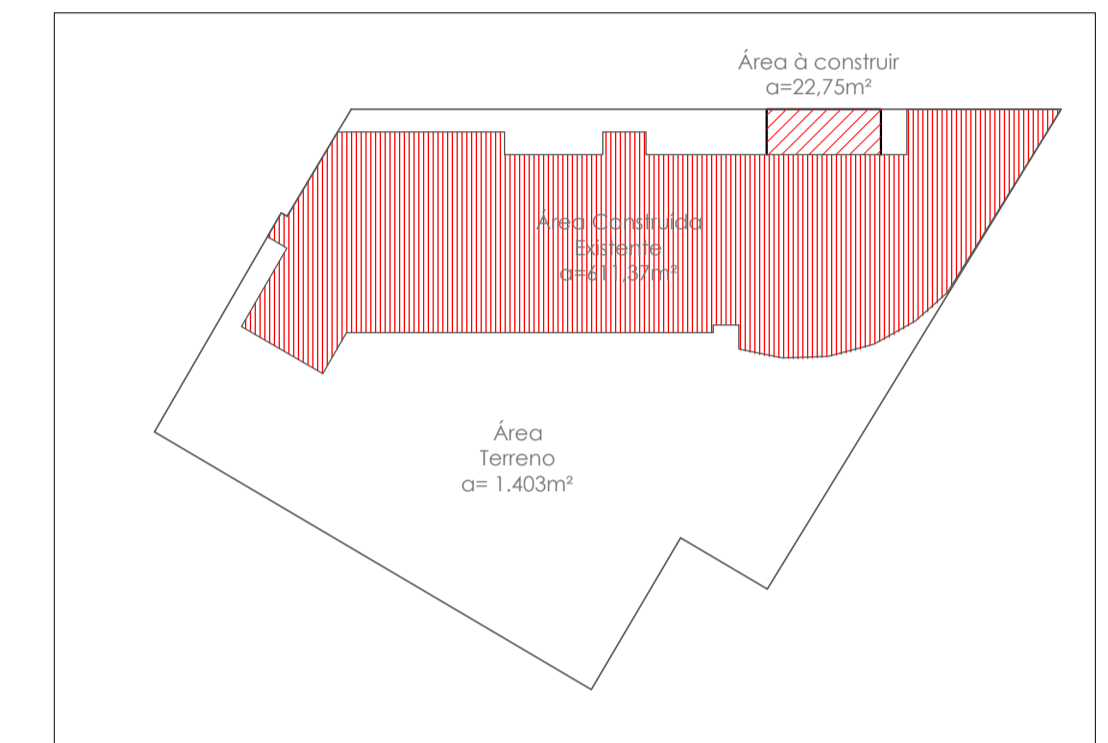

**4 IMPLANTAÇÃO**  
Esc.: 1"500

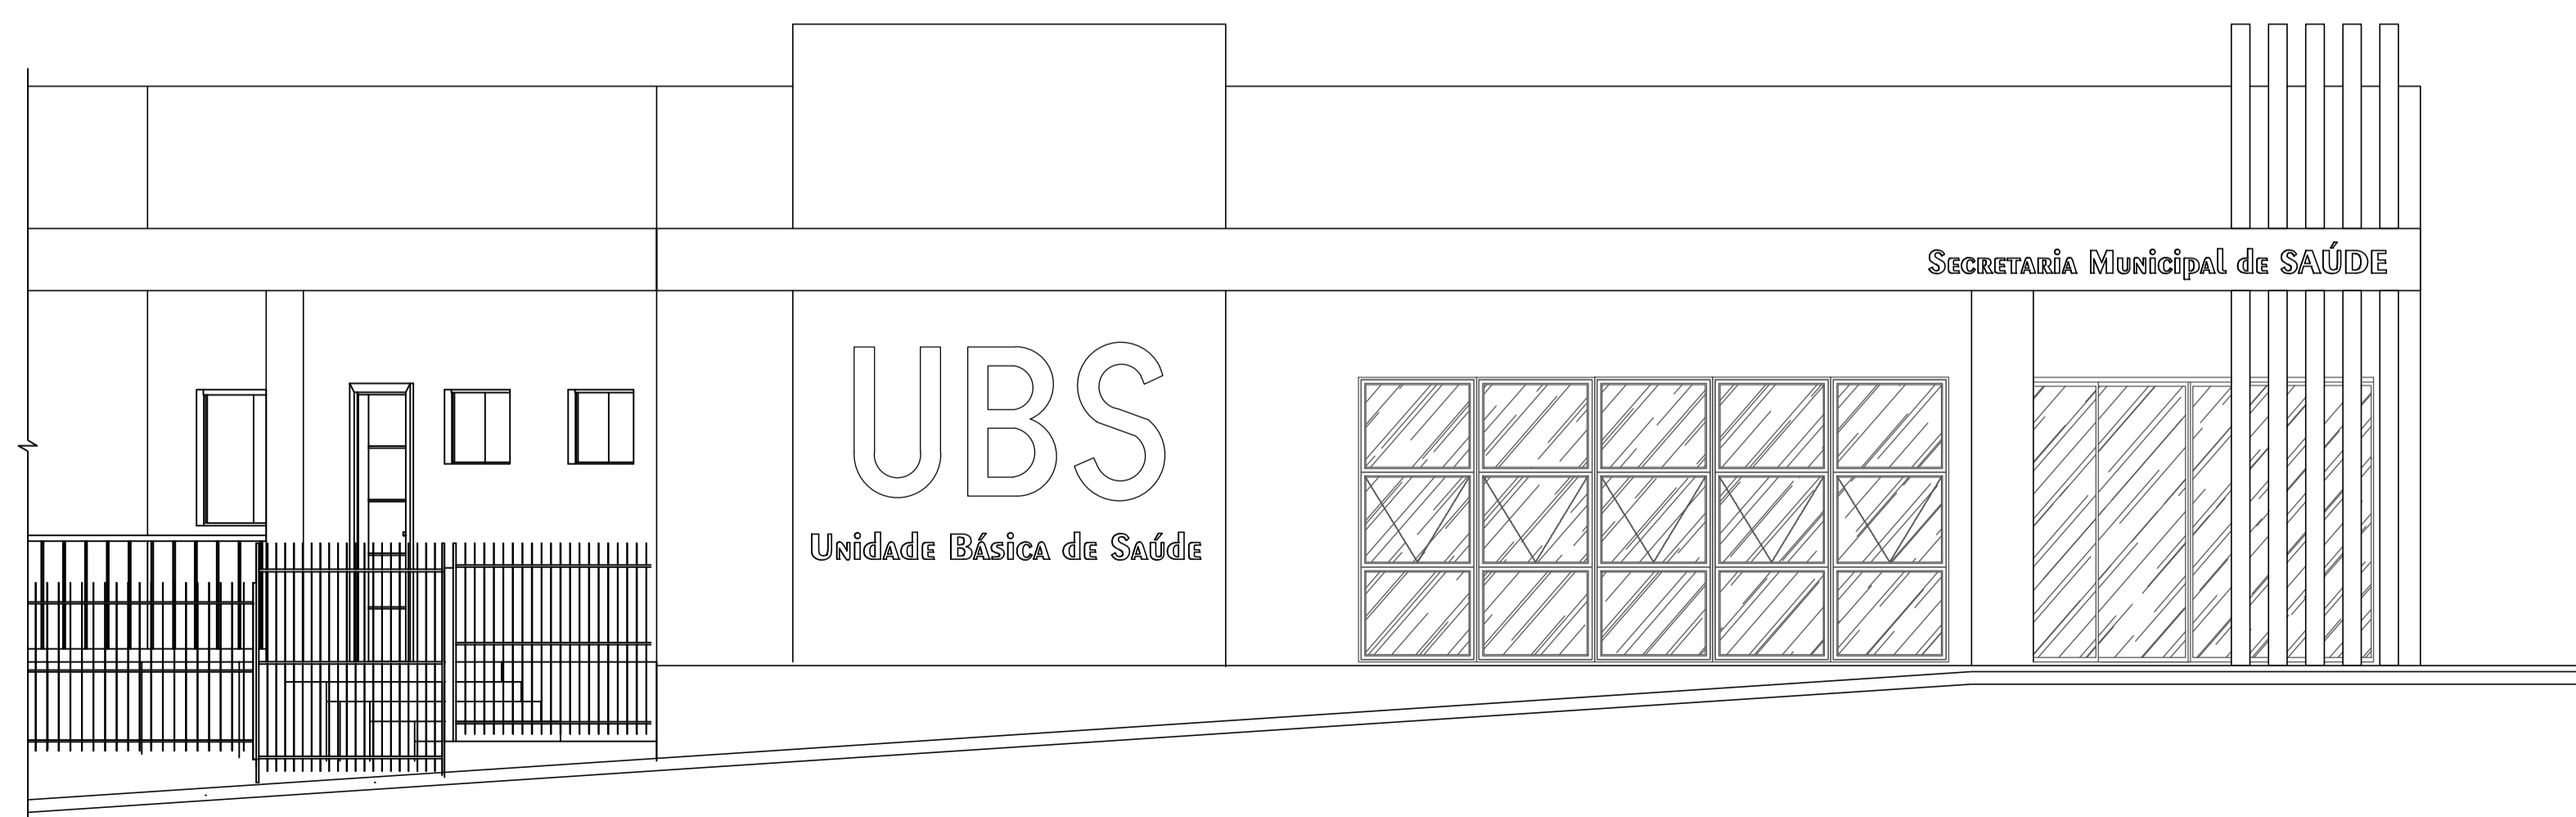

**2 FACHADA**  
Esc.: 1"50

P.M.I.:



**PREFEITURA MUNICIPAL DE IPIÚNA**

RUA JOÃO ROBERTO DA SILVA, Nº 40  
BARRIO CENTRO  
IPIÚNA - MG  
TELEFONE: (35) 3732 1131

ENDEREÇO:  
RUA PRAÇA MARIA CANDIDA FRANCO  
BAIRRO - CENTRO  
IPIÚNA - MG

OBRA: AMPLIAÇÃO DE CONSTRUÇÃO EM ALVENARIA

PROPRIETÁRIO: PREFEITURA MUNICIPAL DE IPIÚNA

REFERÊNCIA: PLANTA BAIXA  
FACHADA  
TABELA DE ESQUADRIAS  
IMPLANTAÇÃO

DESENHISTA: XXXXX  
ÁREA TOTAL DO TERRENO: 1.403M²  
ÁREA EXISTENTE: 611.37M²  
ÁREA A CONSTRUIR: 22.75M²  
ESCALAS: INDICADAS  
DATA: ABRIL 2024

PRANCHA:  
01/04

ASS. PROPRIETÁRIO  
THIAGO ZUCCON E SILVA - CREA 89993/D