




FUNDAÇÃO QUADRA

ESCALA 1:100

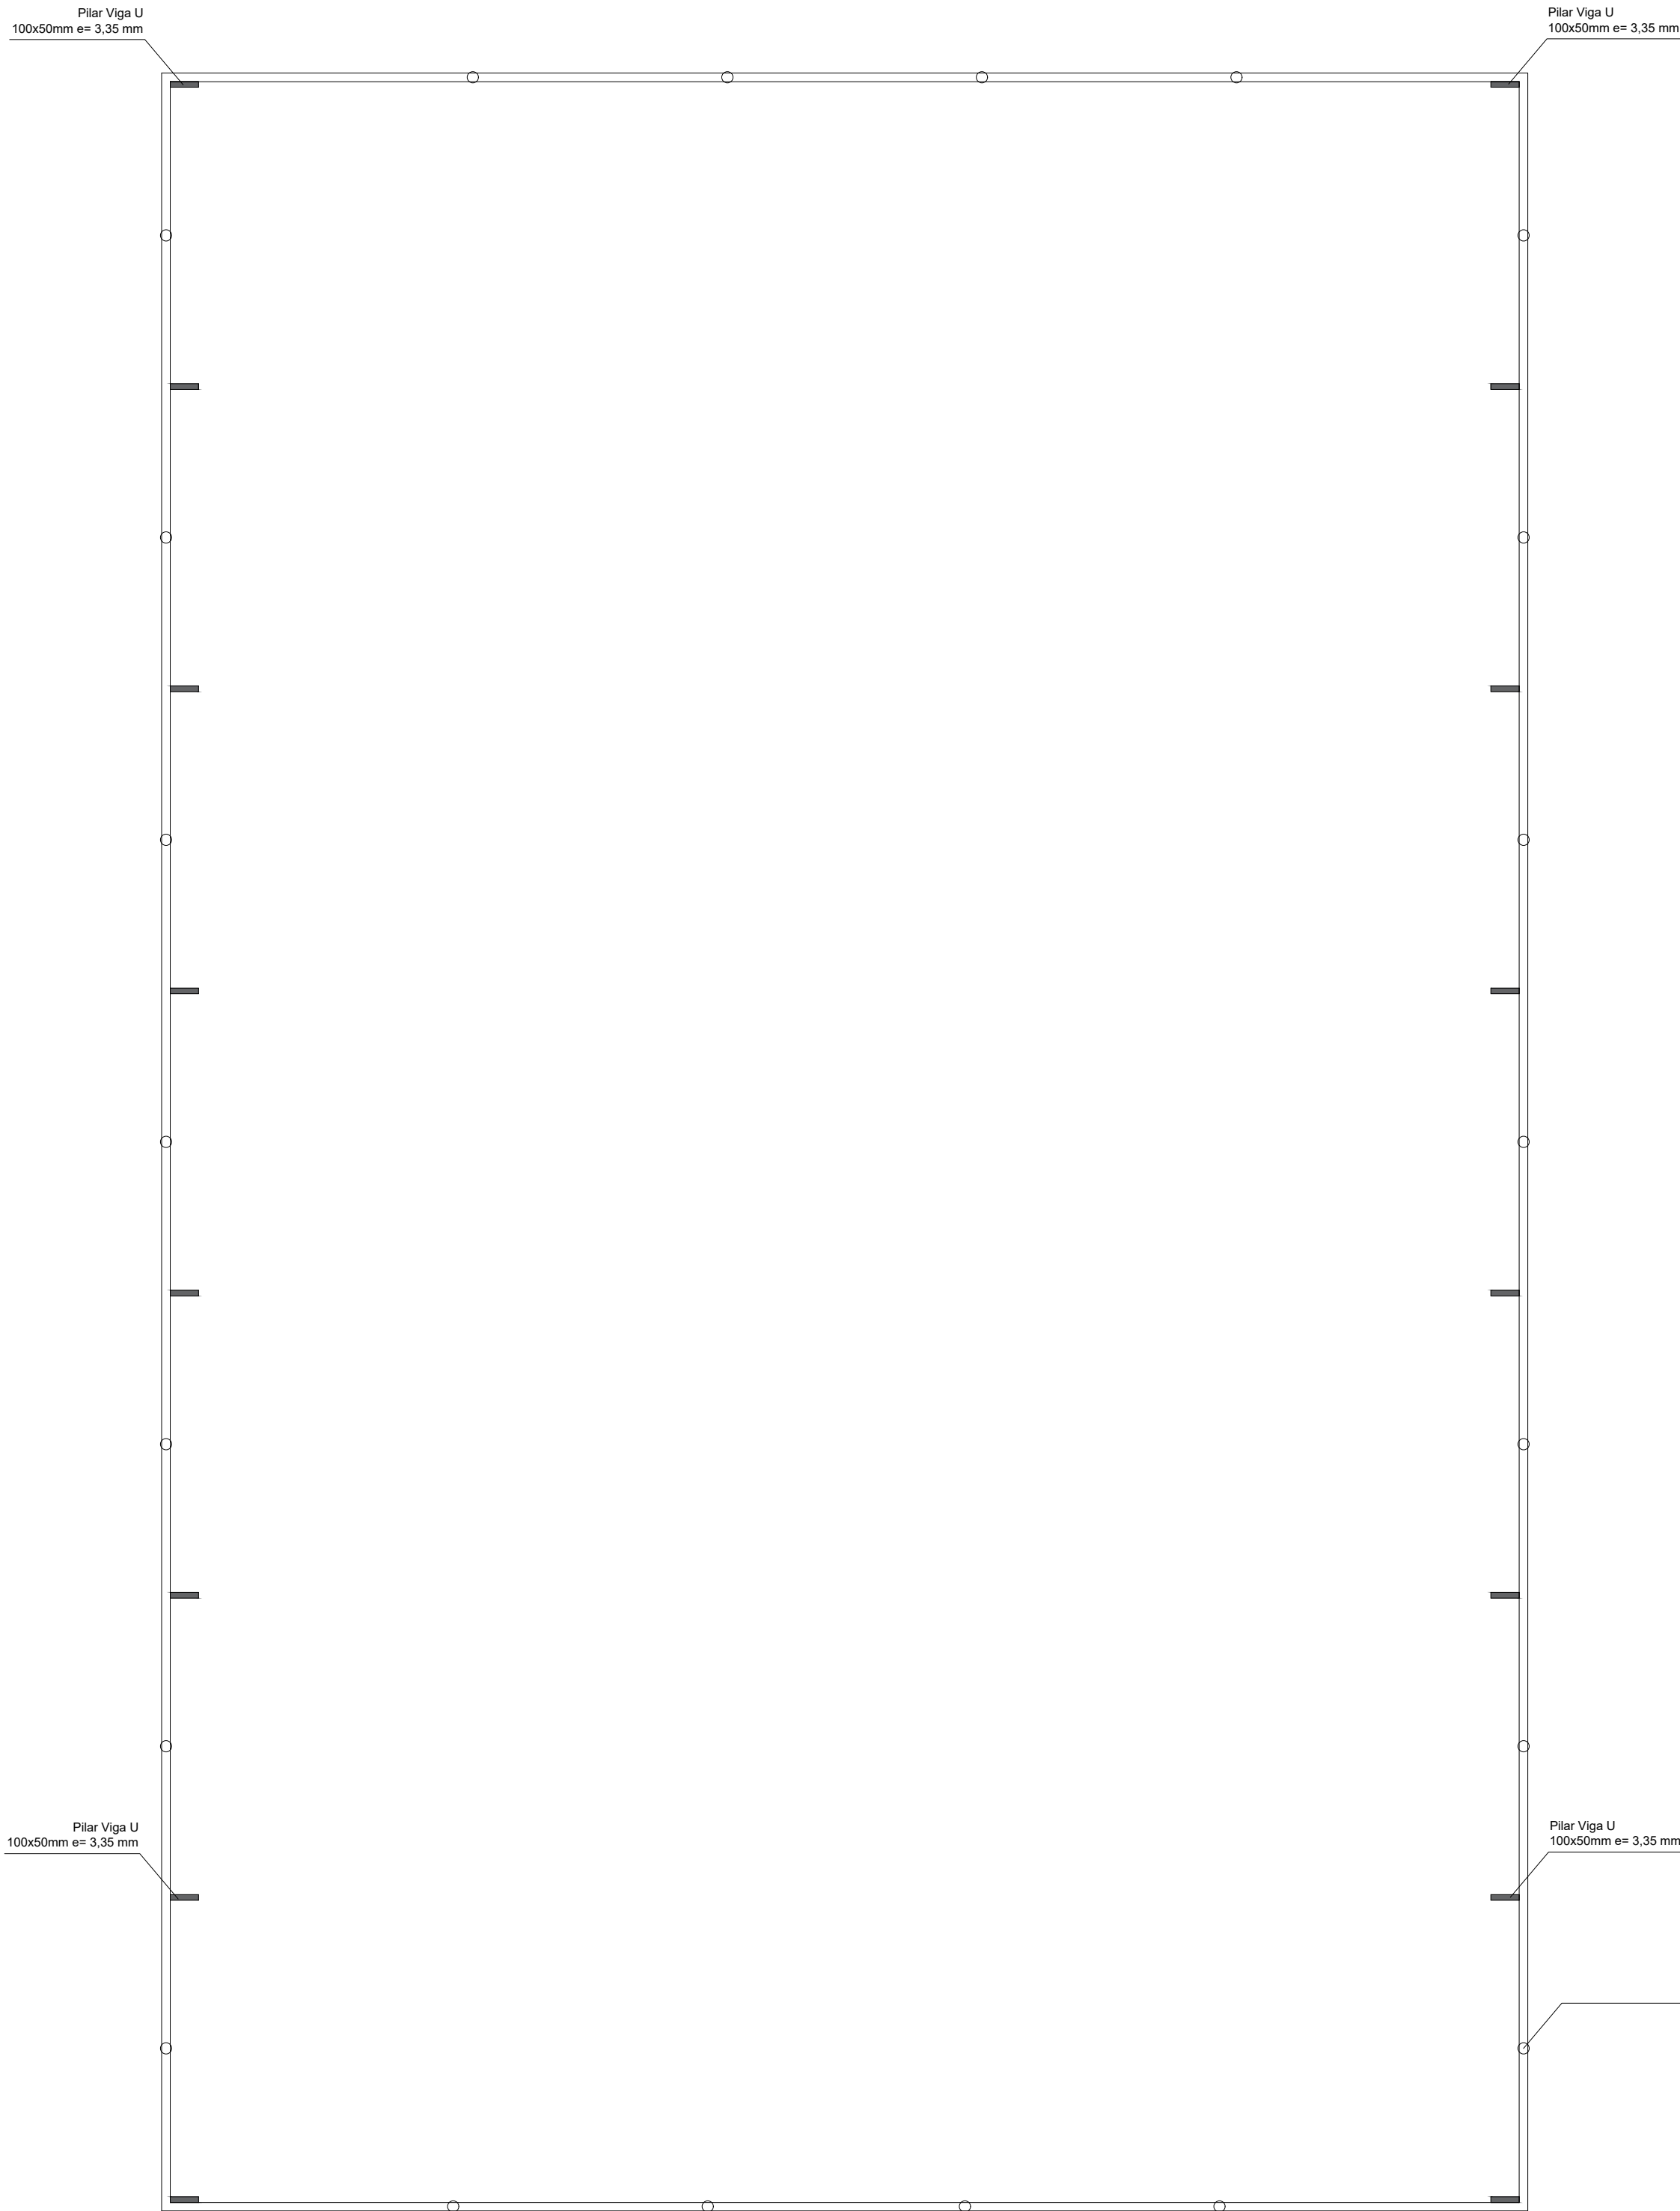


FUNDAÇÃO VESTIÁRIOS

ESCALA 1:100

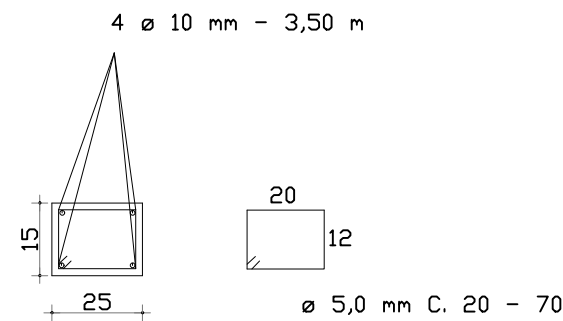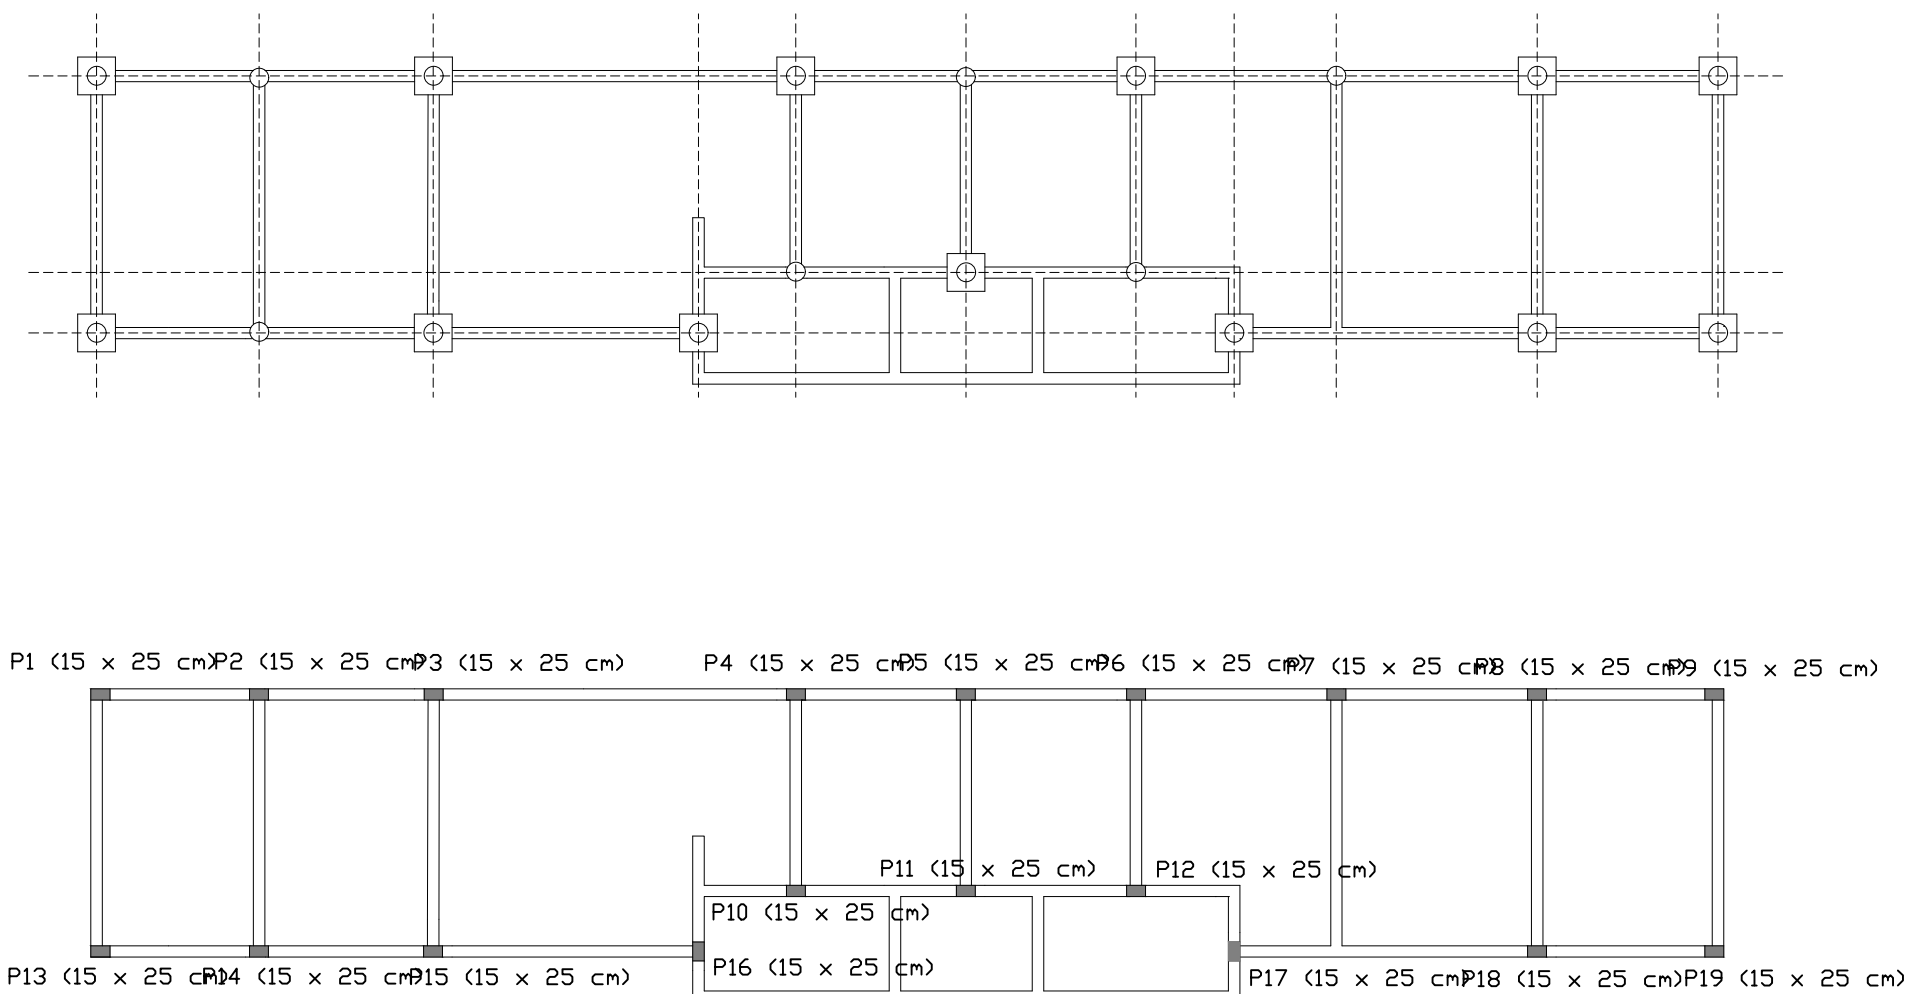

RESUMO FUNDAÇÃO			
	ø (mm)	COMPRIMENTO (m)	PESO (Kg)
ESTACAS	10,00	171,00	105,51
	5,00	171,00	26,33
B. COROAMENTO			
	8,00	312,00	123,24
BALDRAME	10,00	340,80	210,27
	5,00	362,10	55,76
PILARES	10,00	286,00	164,12
	5,00	199,50	30,72

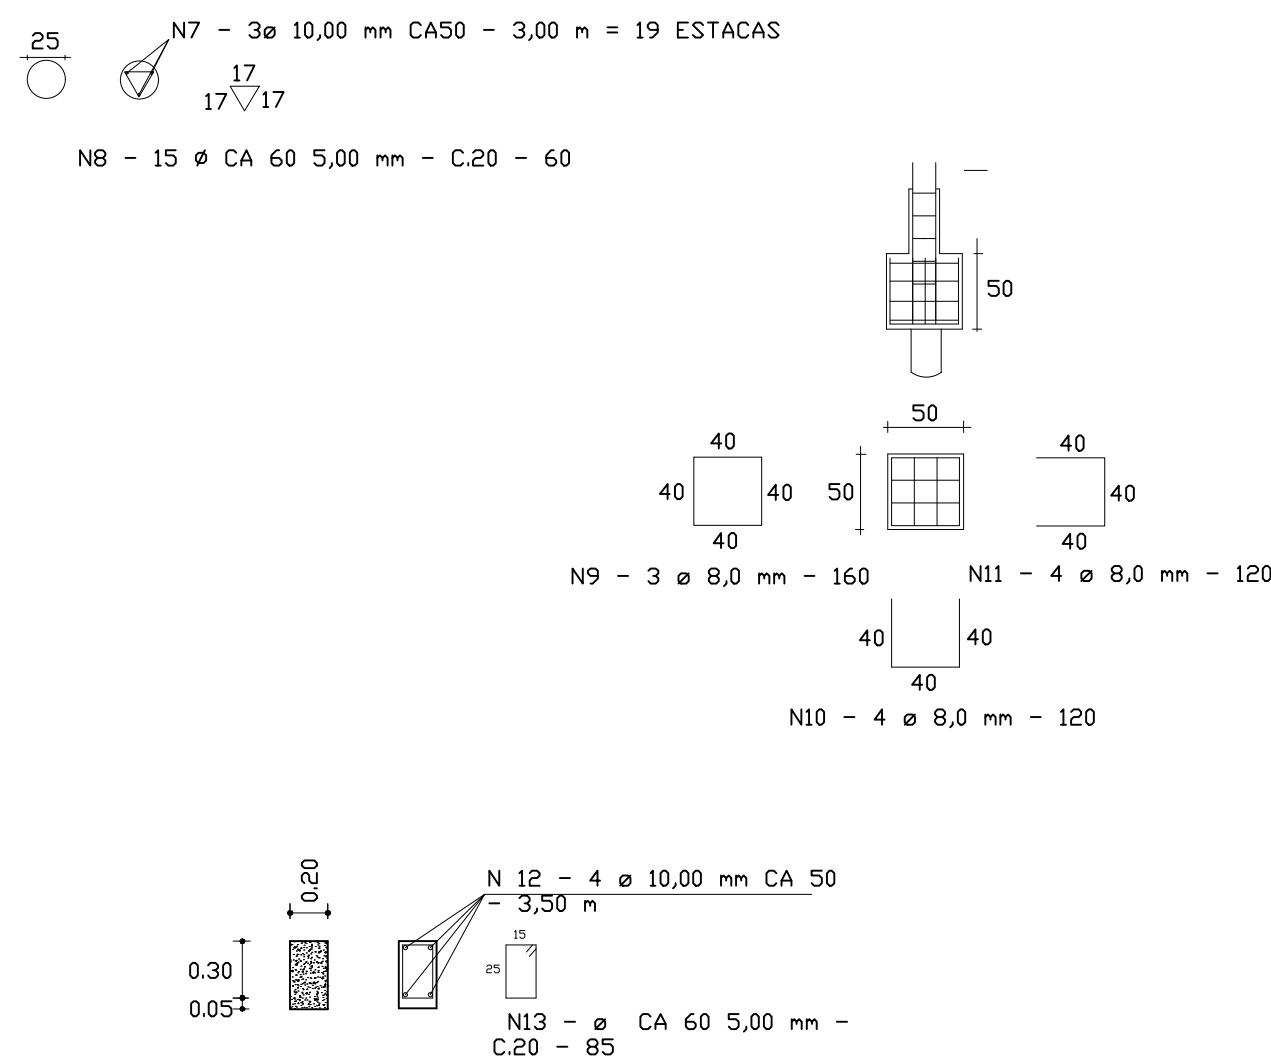



PREFEITURA MUNICIPAL DE IPUÍUNA

CNPJ: 18.179.226/0001-67

Rua João Roberto, nº 258- Centro - CEP: 37.588-000.

DEPARTAMENTO DE ENGENHARIA MUNICIPAL

PROJETO ESTRUTURAL

FOLHA
01-01

ASSUNTO: CONSTRUÇÃO QUADRA DO BARREIRO

ENDEREÇO DA OBRA:

PROPRIETARIO : PREFEITURA MUNICIPAL DE IPUÍUNA/MG.

LOCAL: ESTRADA DO BARREIRO, S/Nº

BAIRROS: BARREIRO

CIDADE: IPUÍUNA/MG.

DESCRIÇÃO DO PROJETO:

PROJETO ESTRUTURAL E DETALHAMENTO

ESCALA:	INDICADA	DATA:	10/03/2026	REVISÃO:	01	ART Nº	MG20264756762
---------	----------	-------	------------	----------	----	--------	---------------

LOCALIZAÇÃO :

PROPRIETÁRIO: MUNICÍPIO DE IPUÍUNA
ELDER CASSIO DE SOUZA OLIVA - PREFEITO MUNICIPAL

ENGENHEIRO RESPONSÁVEL DO PROJETO
CIBELES A. DE FREITAS CARVALHO
CREA SP 5070445752/D MG

APROVAÇÃO DO MUNICÍPIO:



PREFEITURA MUN. DE IPUÍUNA
PELO DEFERIMENTO

CÍNTIA DE SOUZA AQUINO
ENGENHEIRA CIVIL
CREA 284804 MG