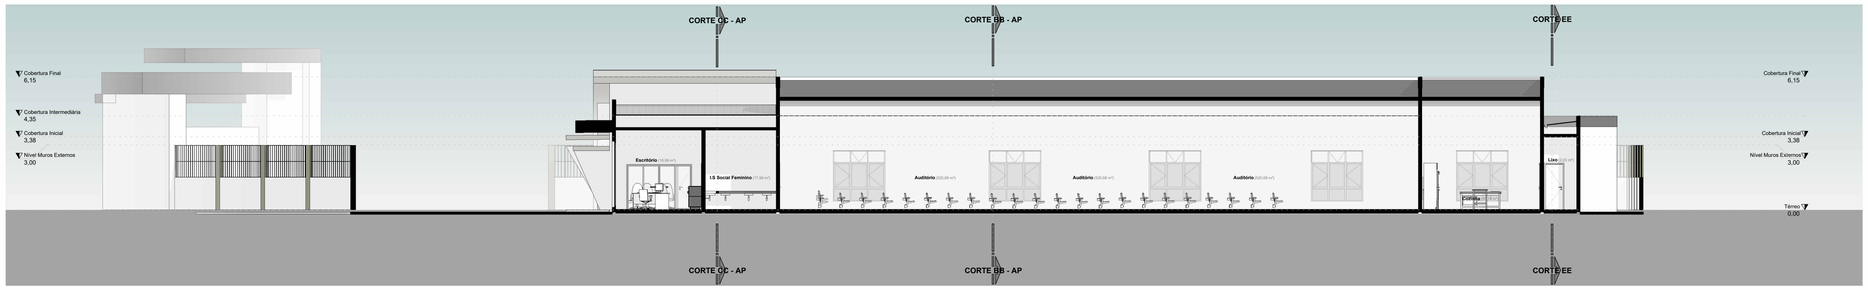

1 **CORTE AA - AP**

1 : 100

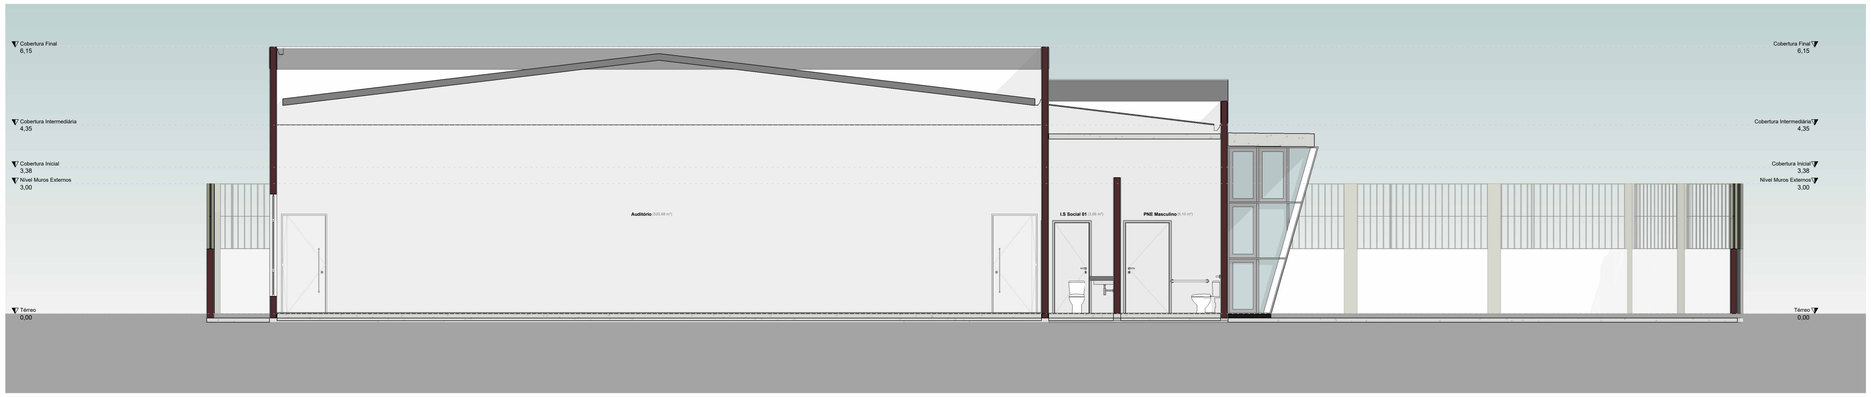

2 **CORTE BB - AP**

1 : 50

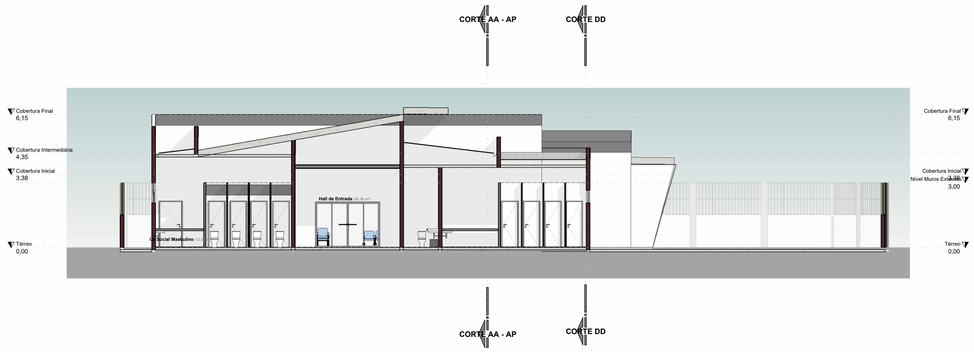

3 **CORTE CC - AP**

1 : 100

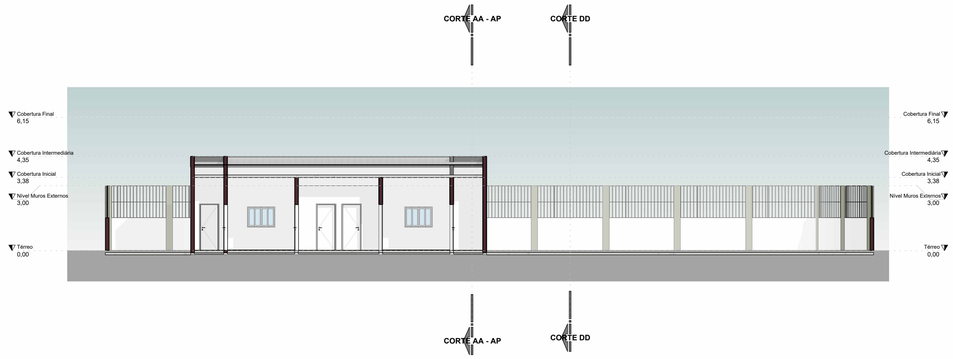

5 **CORTE EE**

1 : 100

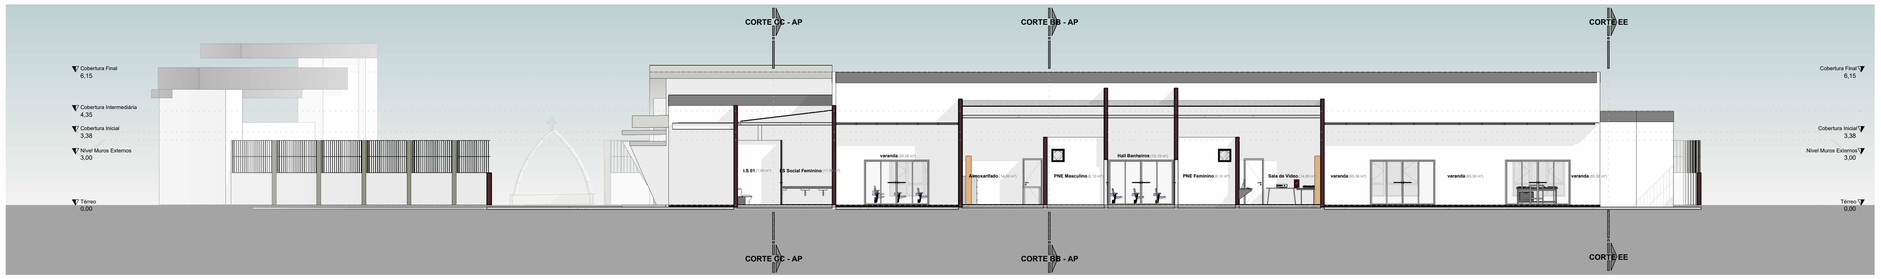

4 **CORTE DD**

1 : 100

Essência
arquitetura | engenharia
Administração de Obras

AILTON SILVA SOUZA:08786130641

Assinado de forma digital por AILTON SILVA SOUZA:08786130641
Dados: 2026.02.27 15:50:47 -03'00'

Número	Descrição	Data

Proprietário

PREFEITURA MUNICIPAL DE IPUIUNA

PROJETO ARQUITETÔNICO

Número do projeto	0001
Data	26/01/2026
Desenhadas por	FDVS
Verificado por	ASS

AP101 - CORTES

Escala	Como indicado

26/01/2026 10:45:02