
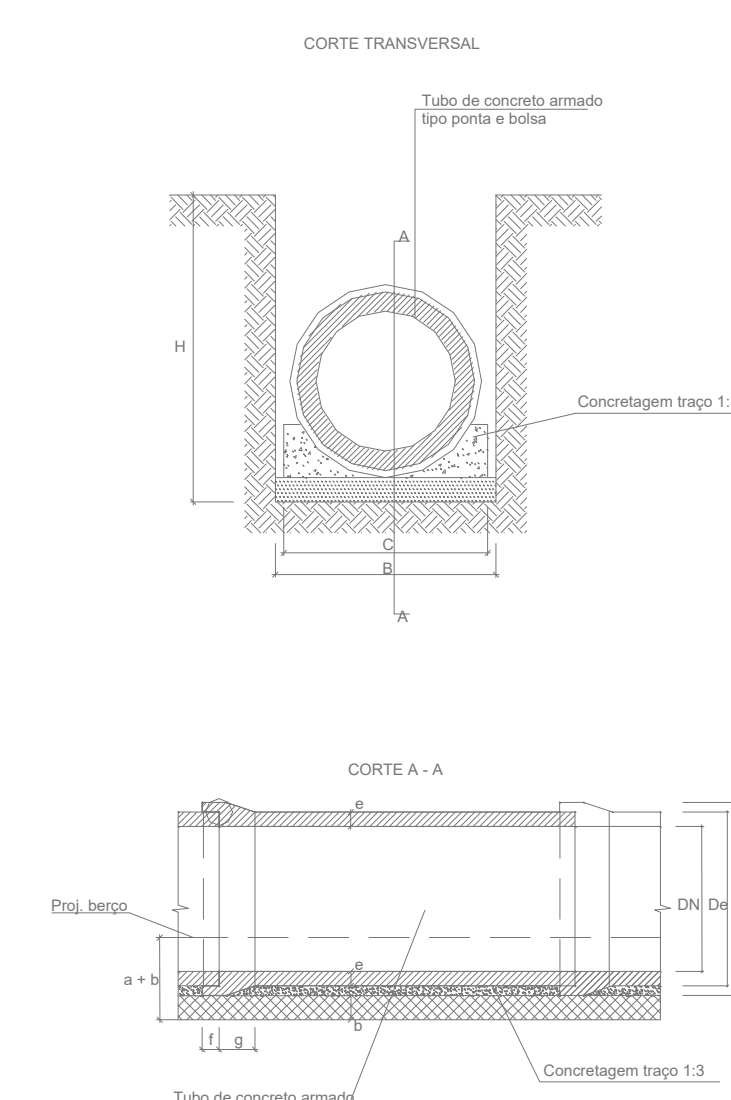
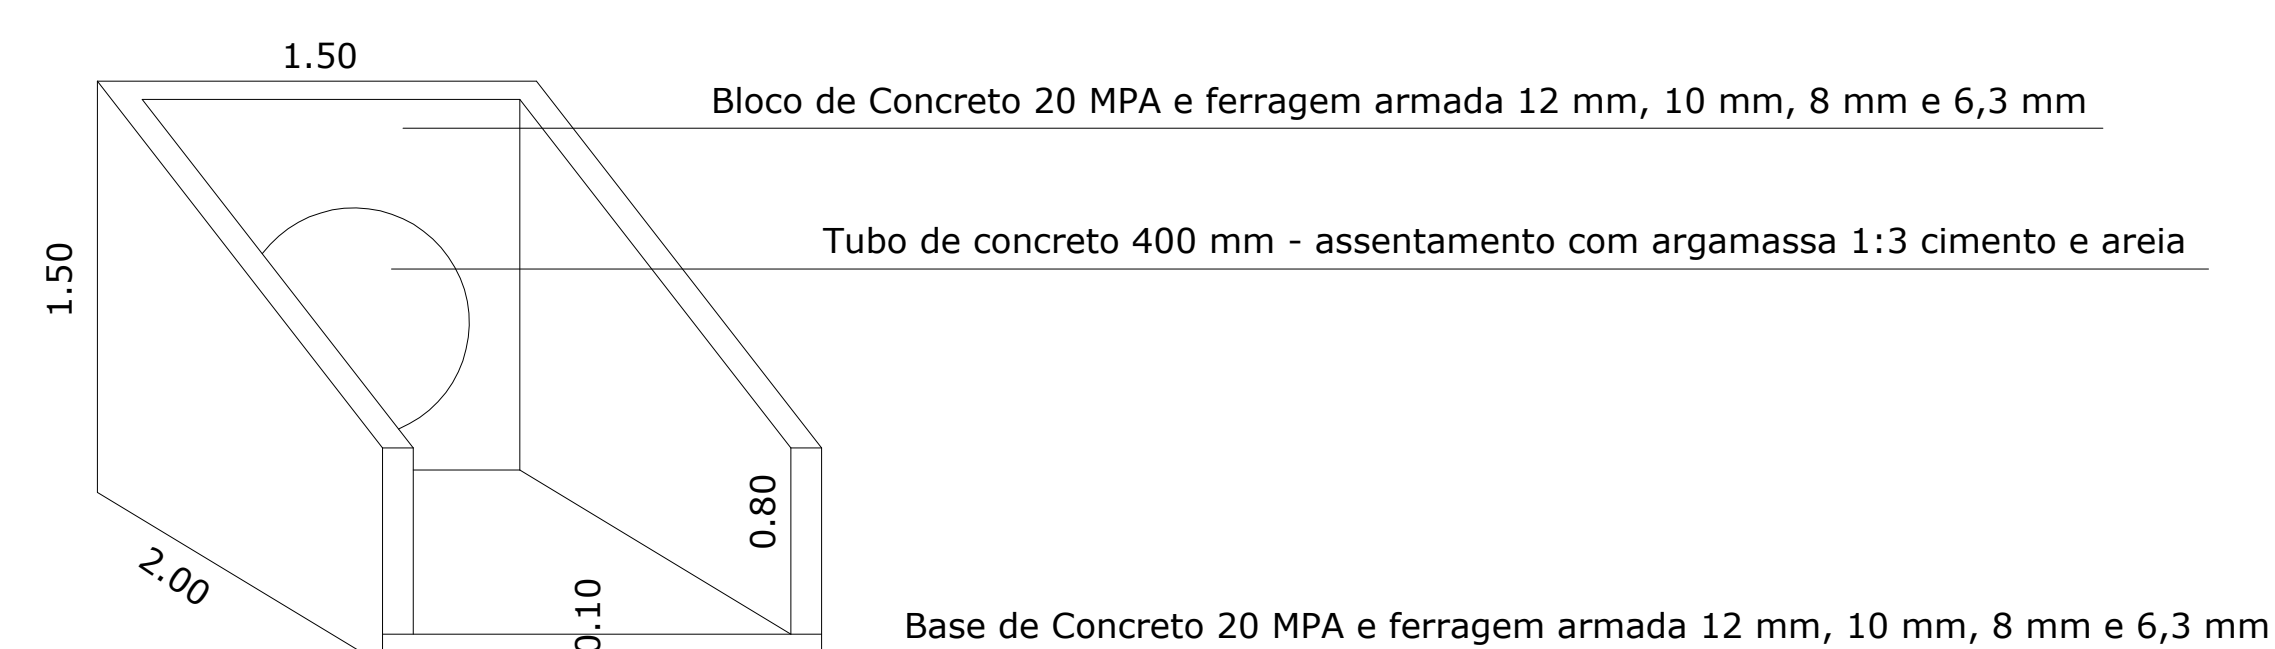


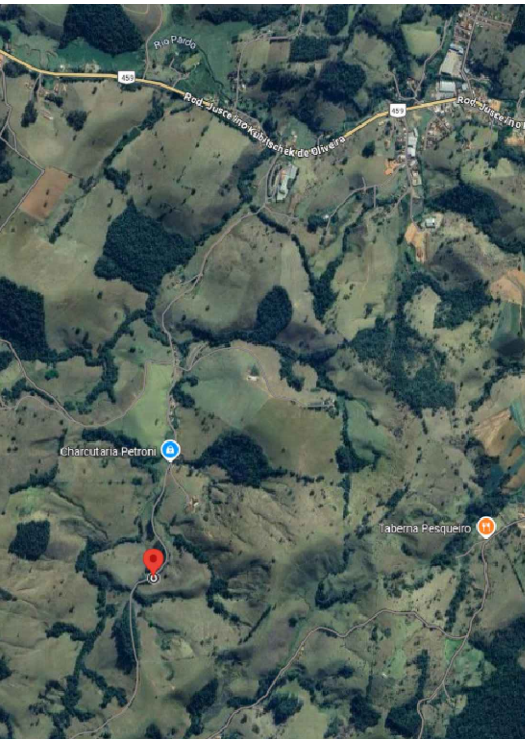

		PREFEITURA MUNICIPAL DE IPIUIMA			
CNPJ: 18.179.226/0001-67		Rua João Roberto, nº 258- Centro - CEP: 37.588-000.			
DEPARTAMENTO DE ENGENHARIA MUNICIPAL					
PROJETO DE DRENAGEM		FOLHA	01-01		
ASSUNTO: PAVIMENTAÇÃO DE ESTRADAS VICINAIS					
ENDEREÇO DA OBRA:					
PROPRIETÁRIO : PREFEITURA MUNICIPAL DE IPIUIMA/MG.					
LOCAL: ESTRADA DO BARREIRO - TRECHO 02					
BAIRROS: AREIAS					
CIDADE: IPIUIMA/MG.					
DESCRIÇÃO DO PROJETO:					
PAVIMENTAÇÃO DE ESTRADAS VICINAIS					
PLANO DE AÇÃO Nº 09032026 - 097866					
MINISTÉRIO DA INTEGRAÇÃO E DO DESENVOLVIMENTO REGIONAL					
ESCALA:	INDICAÇÃO	DATA: 27/07/2026	REVISÃO: 01	ART Nº	MG2026074298
LOCALIZAÇÃO :					
		ELDER CASSIO DE SOUZA OLIVA-5371778365 Atualizado de forma digital por ELDER CASSIO DE SOUZA 03/04/21 17:00:57 Dados: 25/04/21 17:13:34 - 03/04/21 PROPRIETÁRIO: MUNICÍPIO DE IPIUIMA ELDER CASSIO DE SOUZA OLIVA - PREFEITO MUNICIPAL Documento assinado digitalmente por goub CIBELIS AMARCA DE FREITAS CARVALHO Diretor de Planejamento e Desenvolvimento Urbano https://pccs.cptec.org.br/validar.jspx ENGENHEIRO RESPONSÁVEL: O PROJETO CIBELIS A. DE FREITAS CARVALHO CREA SP 50/04467/2020 M2			
APROVAÇÃO DO MUNICÍPIO:					