




ESTRUTURA A

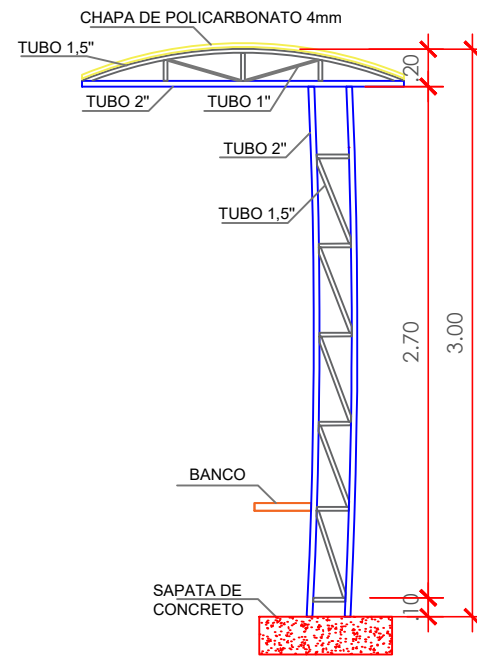

ESTRUTURA C

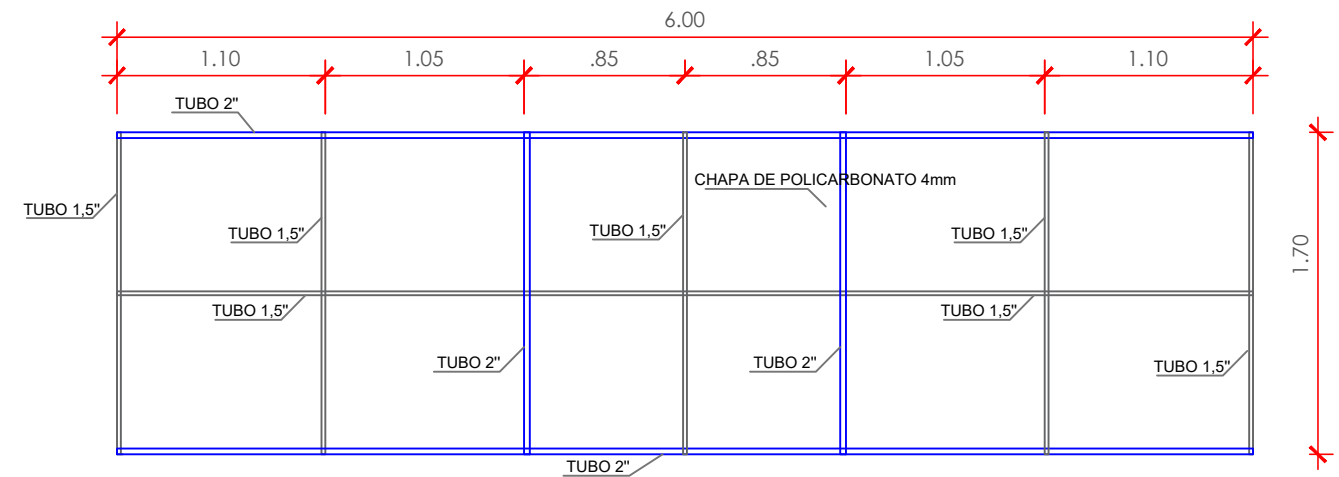


VISTA SUPERIOR

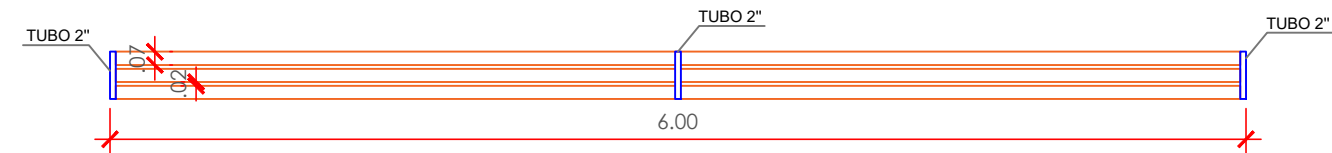


VISTA SUPERIOR BANCO



PREFEITURA MUNICIPAL DE IPUÚNA
PROJETO DE PONTO DE ÔNIBUS

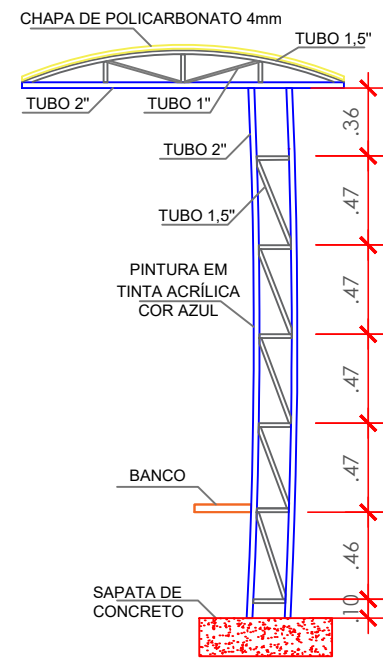

ESTRUTURA B

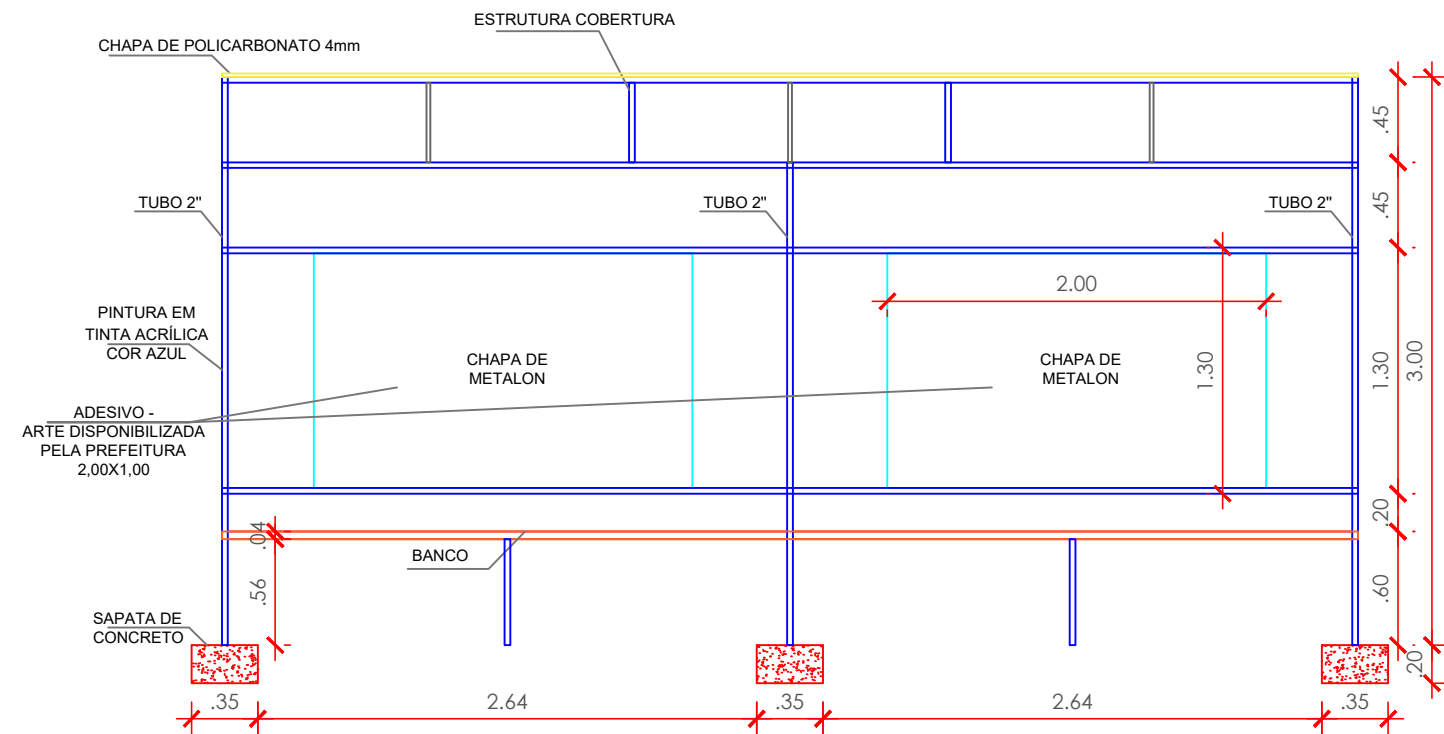

VISTA FRONTAL

ENGENHEIRO CÍVIL
ROGERIO EVANGELISTA JUSTINO

PREFEITO
ELDER DE CASSIO DE SOUZA OLIVA