

DETALHE SINALIZAÇÃO HORIZONTAL  
ESCALA 1:100

Pista sinuosa à esquerda			
Forma	Código	Cor	
	A-3a	Fundo Amarela	
		Símbolo Preta	
		Orla interna Preta	
		Orla externa Amarela	
		Legenda Preta	

Via	Lado mín. (m)	Orla externa mín. (m)	Orla interna mín. (m)
Rural (rod.)	0,60	0,012	0,024
A = 0,36m²			



Pista sinuosa à direita			
Forma	Código	Cor	
	A-3b	Fundo Amarela	
		Símbolo Preta	
		Orla interna Preta	
		Orla externa Amarela	
		Legenda Preta	

Via	Lado mín. (m)	Orla externa mín. (m)	Orla interna mín. (m)
Rural (rod.)	0,60	0,012	0,024
A = 0,36m²			



Proibido Ultrapassar			
Forma	Código	Cor	
	R-7	Fundo Branco	
		Símbolo Preta	
		Tarja Vermelha	
		Orla Vermelha	
		Letras Preta	

Via	Diâmetro (m)	Orla (m)	Tarja (m)
Rural (rod.)	0,75	0,075	0,075
A = 0,44m²			



Declive acentuado			
Forma	Código	Cor	
	A-20a	Fundo Amarela	
		Símbolo Preta	
		Orla interna Preta	
		Orla externa Amarela	
		Legenda Preta	

Via	Lado mín. (m)	Orla externa mín. (m)	Orla interna mín. (m)
Rural (rod.)	0,60	0,012	0,024
A = 0,36m²			





Declive acentuado			
Forma	Código	Cor	
	A-20b	Fundo Amarela	
		Símbolo Preta	
		Orla interna Preta	
		Orla externa Amarela	
		Legenda Preta	

Via	Lado mín. (m)	Orla externa mín. (m)	Orla interna mín. (m)
Rural (rod.)	0,60	0,012	0,024
A = 0,36m²			



Velocidade Máxima Permitida			
Forma	Código	Cor	
	R-19	Fundo Branco	
		Símbolo Preta	
		Tarja Vermelha	
		Orla Vermelha	
		Letras Preta	

Via	Diâmetro (m)	Orla (m)
Rural (rod.)	0,75	0,075
A = 0,44m²		

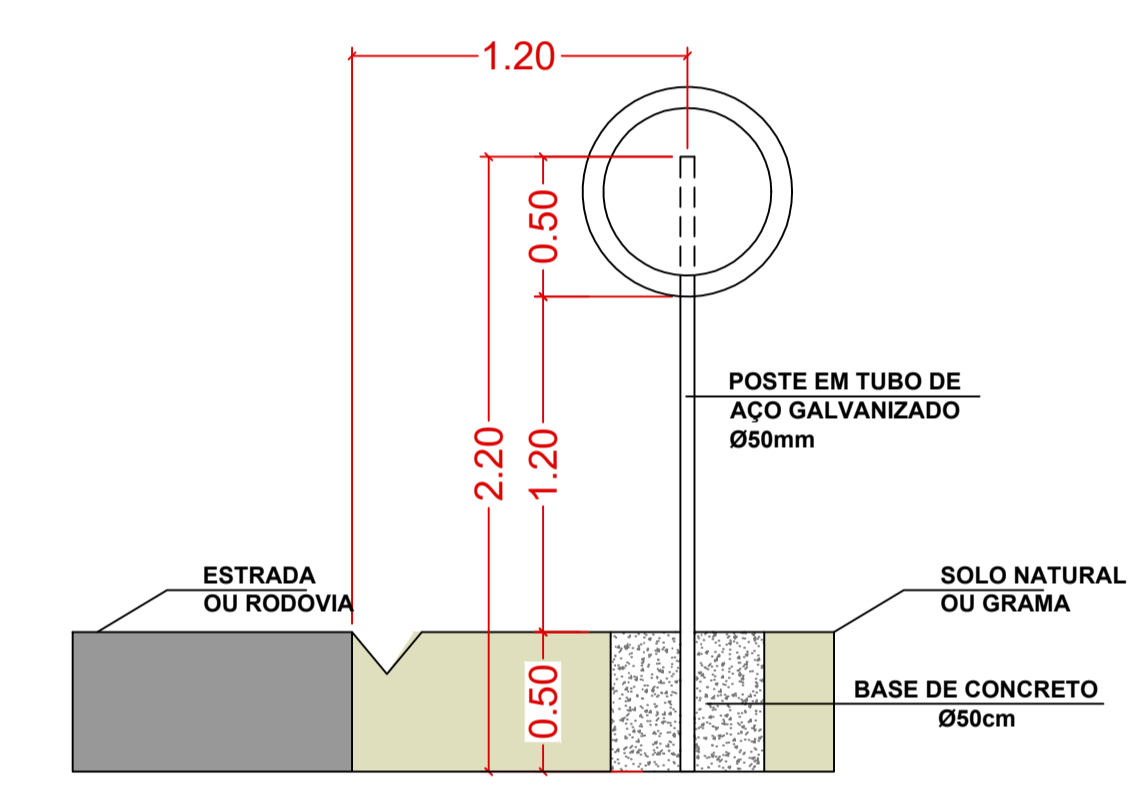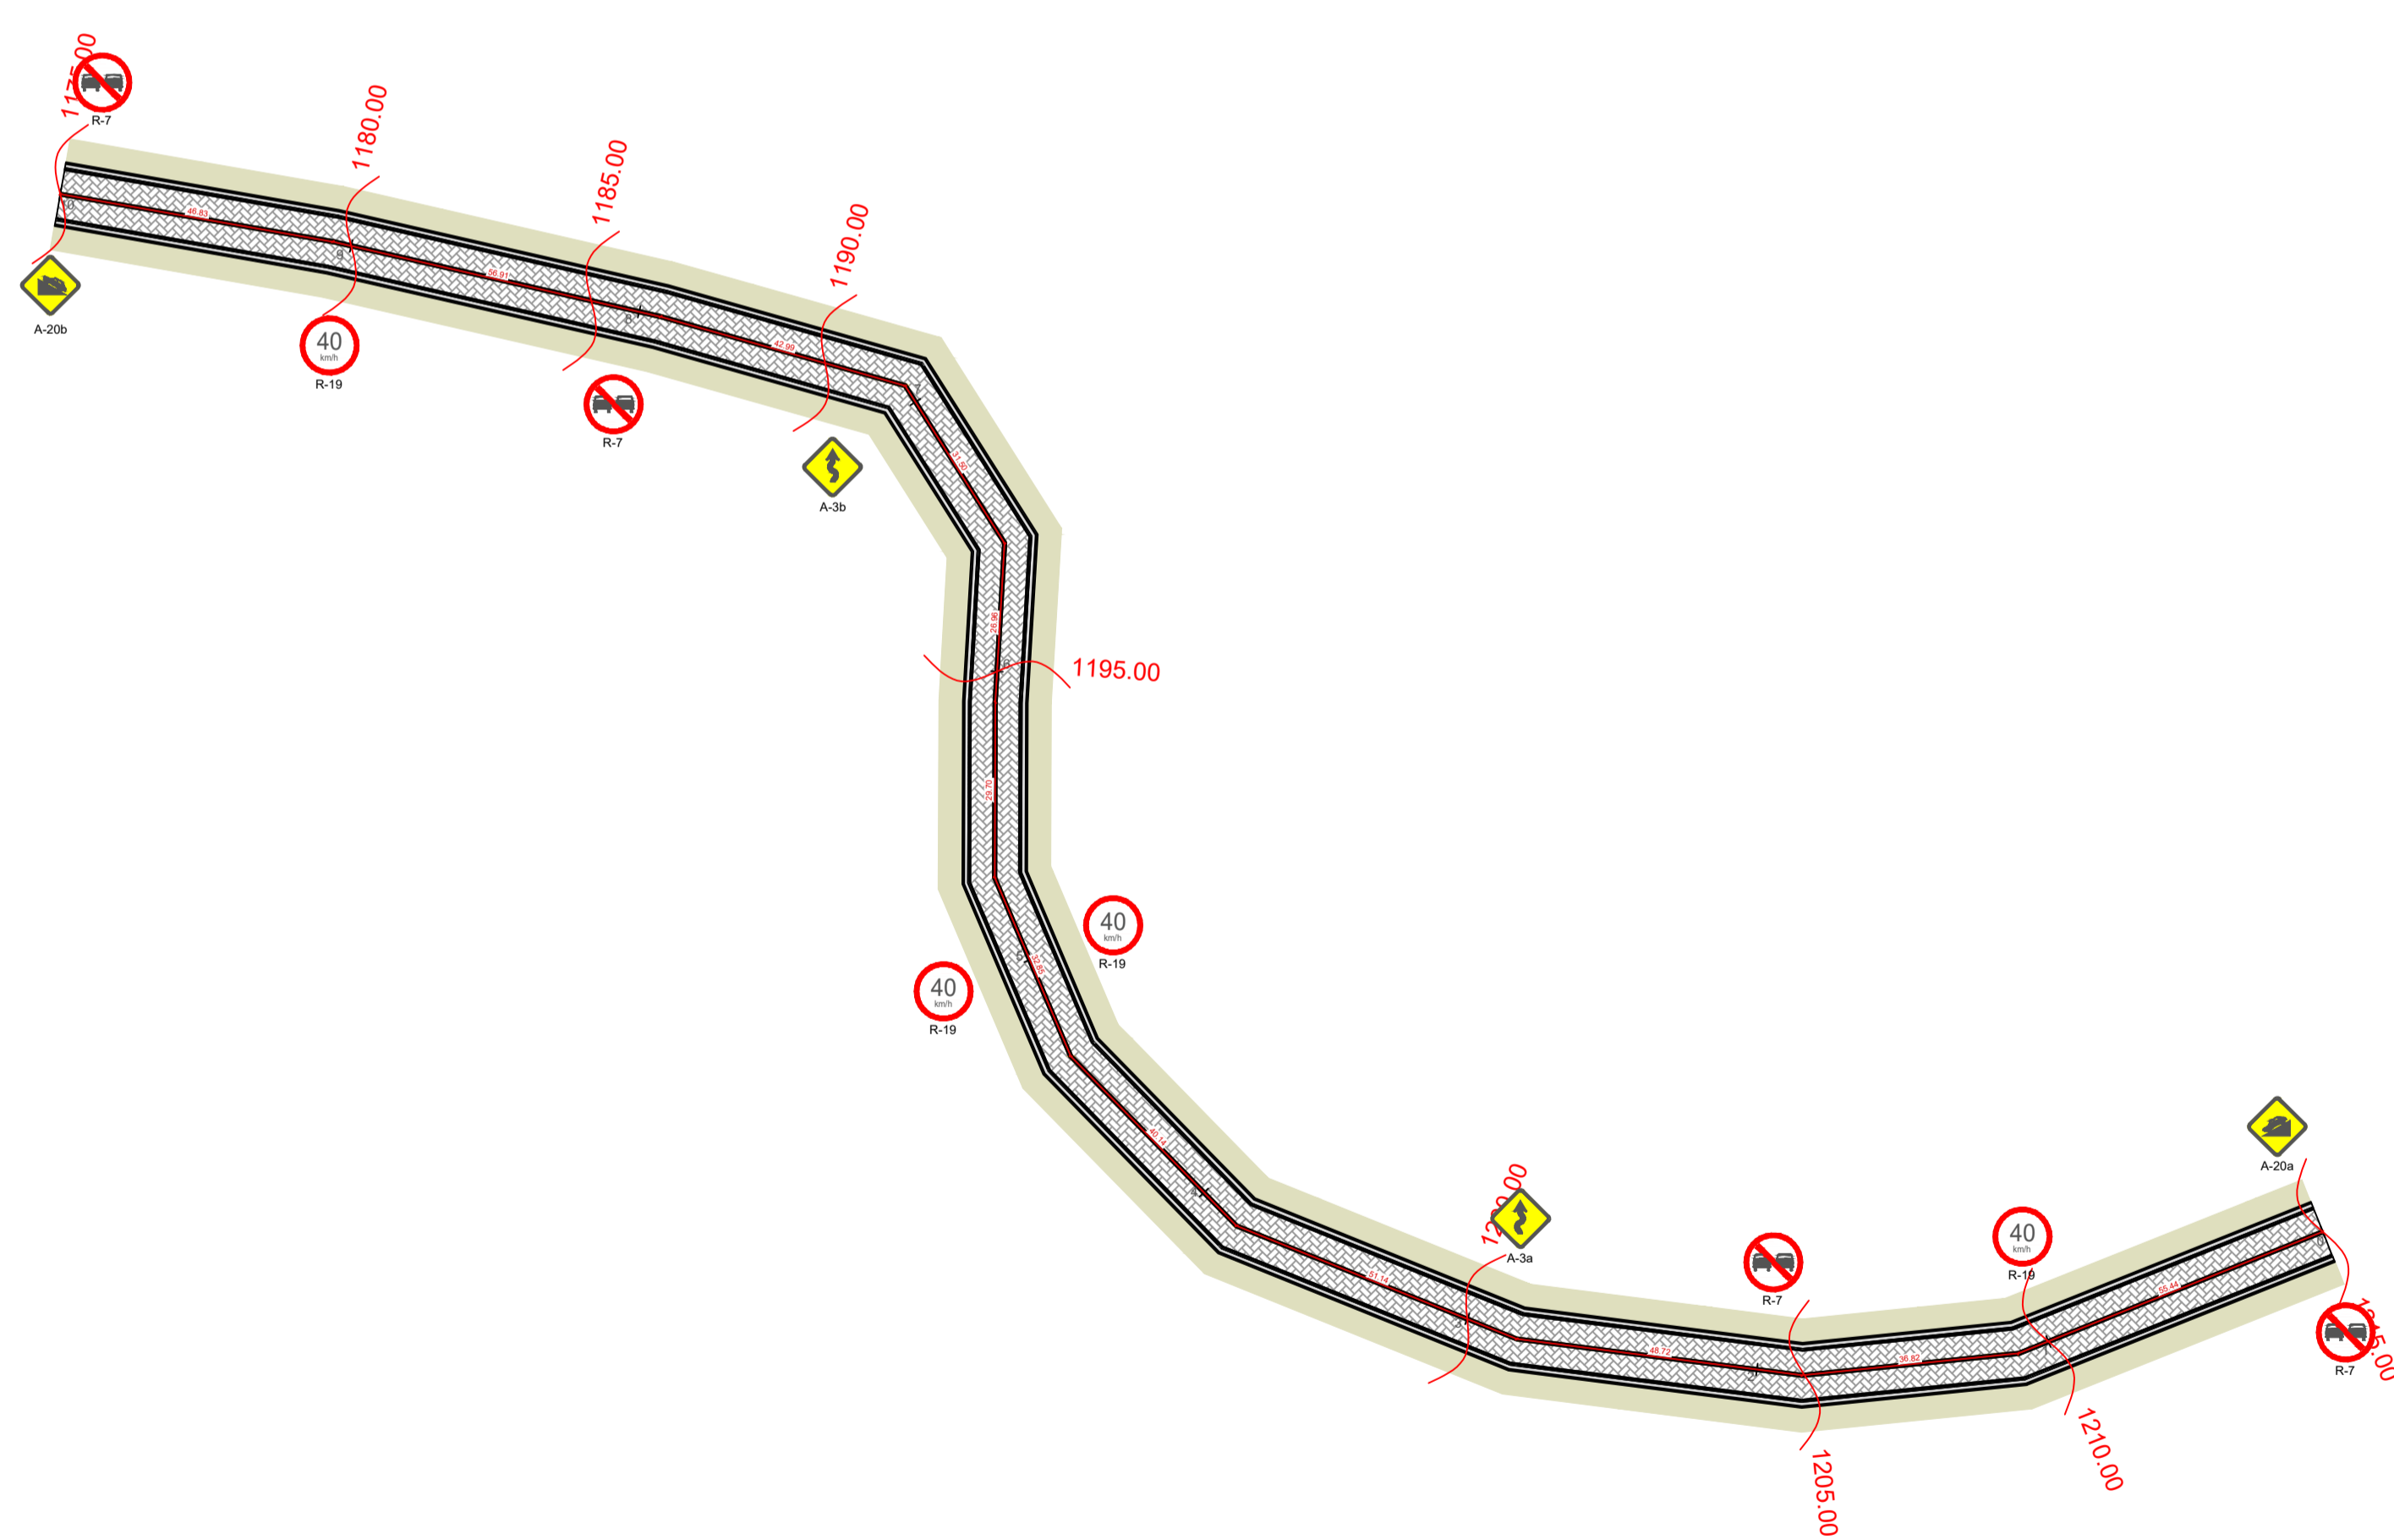

Aprovações e Registros:

Proprietário: \_\_\_\_\_ Responsável Técnico: \_\_\_\_\_

PREFEITURA MUNICIPAL DE IPIUIUNA  
ELDER CASSIO DE SOUZA OLIVA  
PREFEITO MUNICIPAL

THS SERVIÇOS DE ENGENHARIA LTDA  
Engº Civil THIAGO ZUCCON E SILVA  
CREA-MG 89.993/D

**PREFEITURA MUNICIPAL DE IPIUIUNA**

Prefeito Municipal: **Elder Cassio de Souza Oliva** CNPJ: **18.179.226/0001-67** Fone: **35 9 9805 - 4333**

RUA JOÃO ROBERTO DA SILVA, 40 - CENTRO - IPIUIUNA - MG  
CEP: 37.588-000 - TELEFAX: (35) 3732/2075

Título: **PAVIMENTAÇÃO EM INTERTRAVADO SOBRE TRECHO DA ESTRADA TERRA QUEIMADA**

Endereço da obra: **Estrada Rural Terra Queimada, Município de Ipiuína/MG** Área de calçamento: **1.125,00 m²**

Folha: **08/08**

Conteúdo: \_\_\_\_\_ Escala: **Indicada** Revisão Nº: **00**

Data: **12/06/2024**