




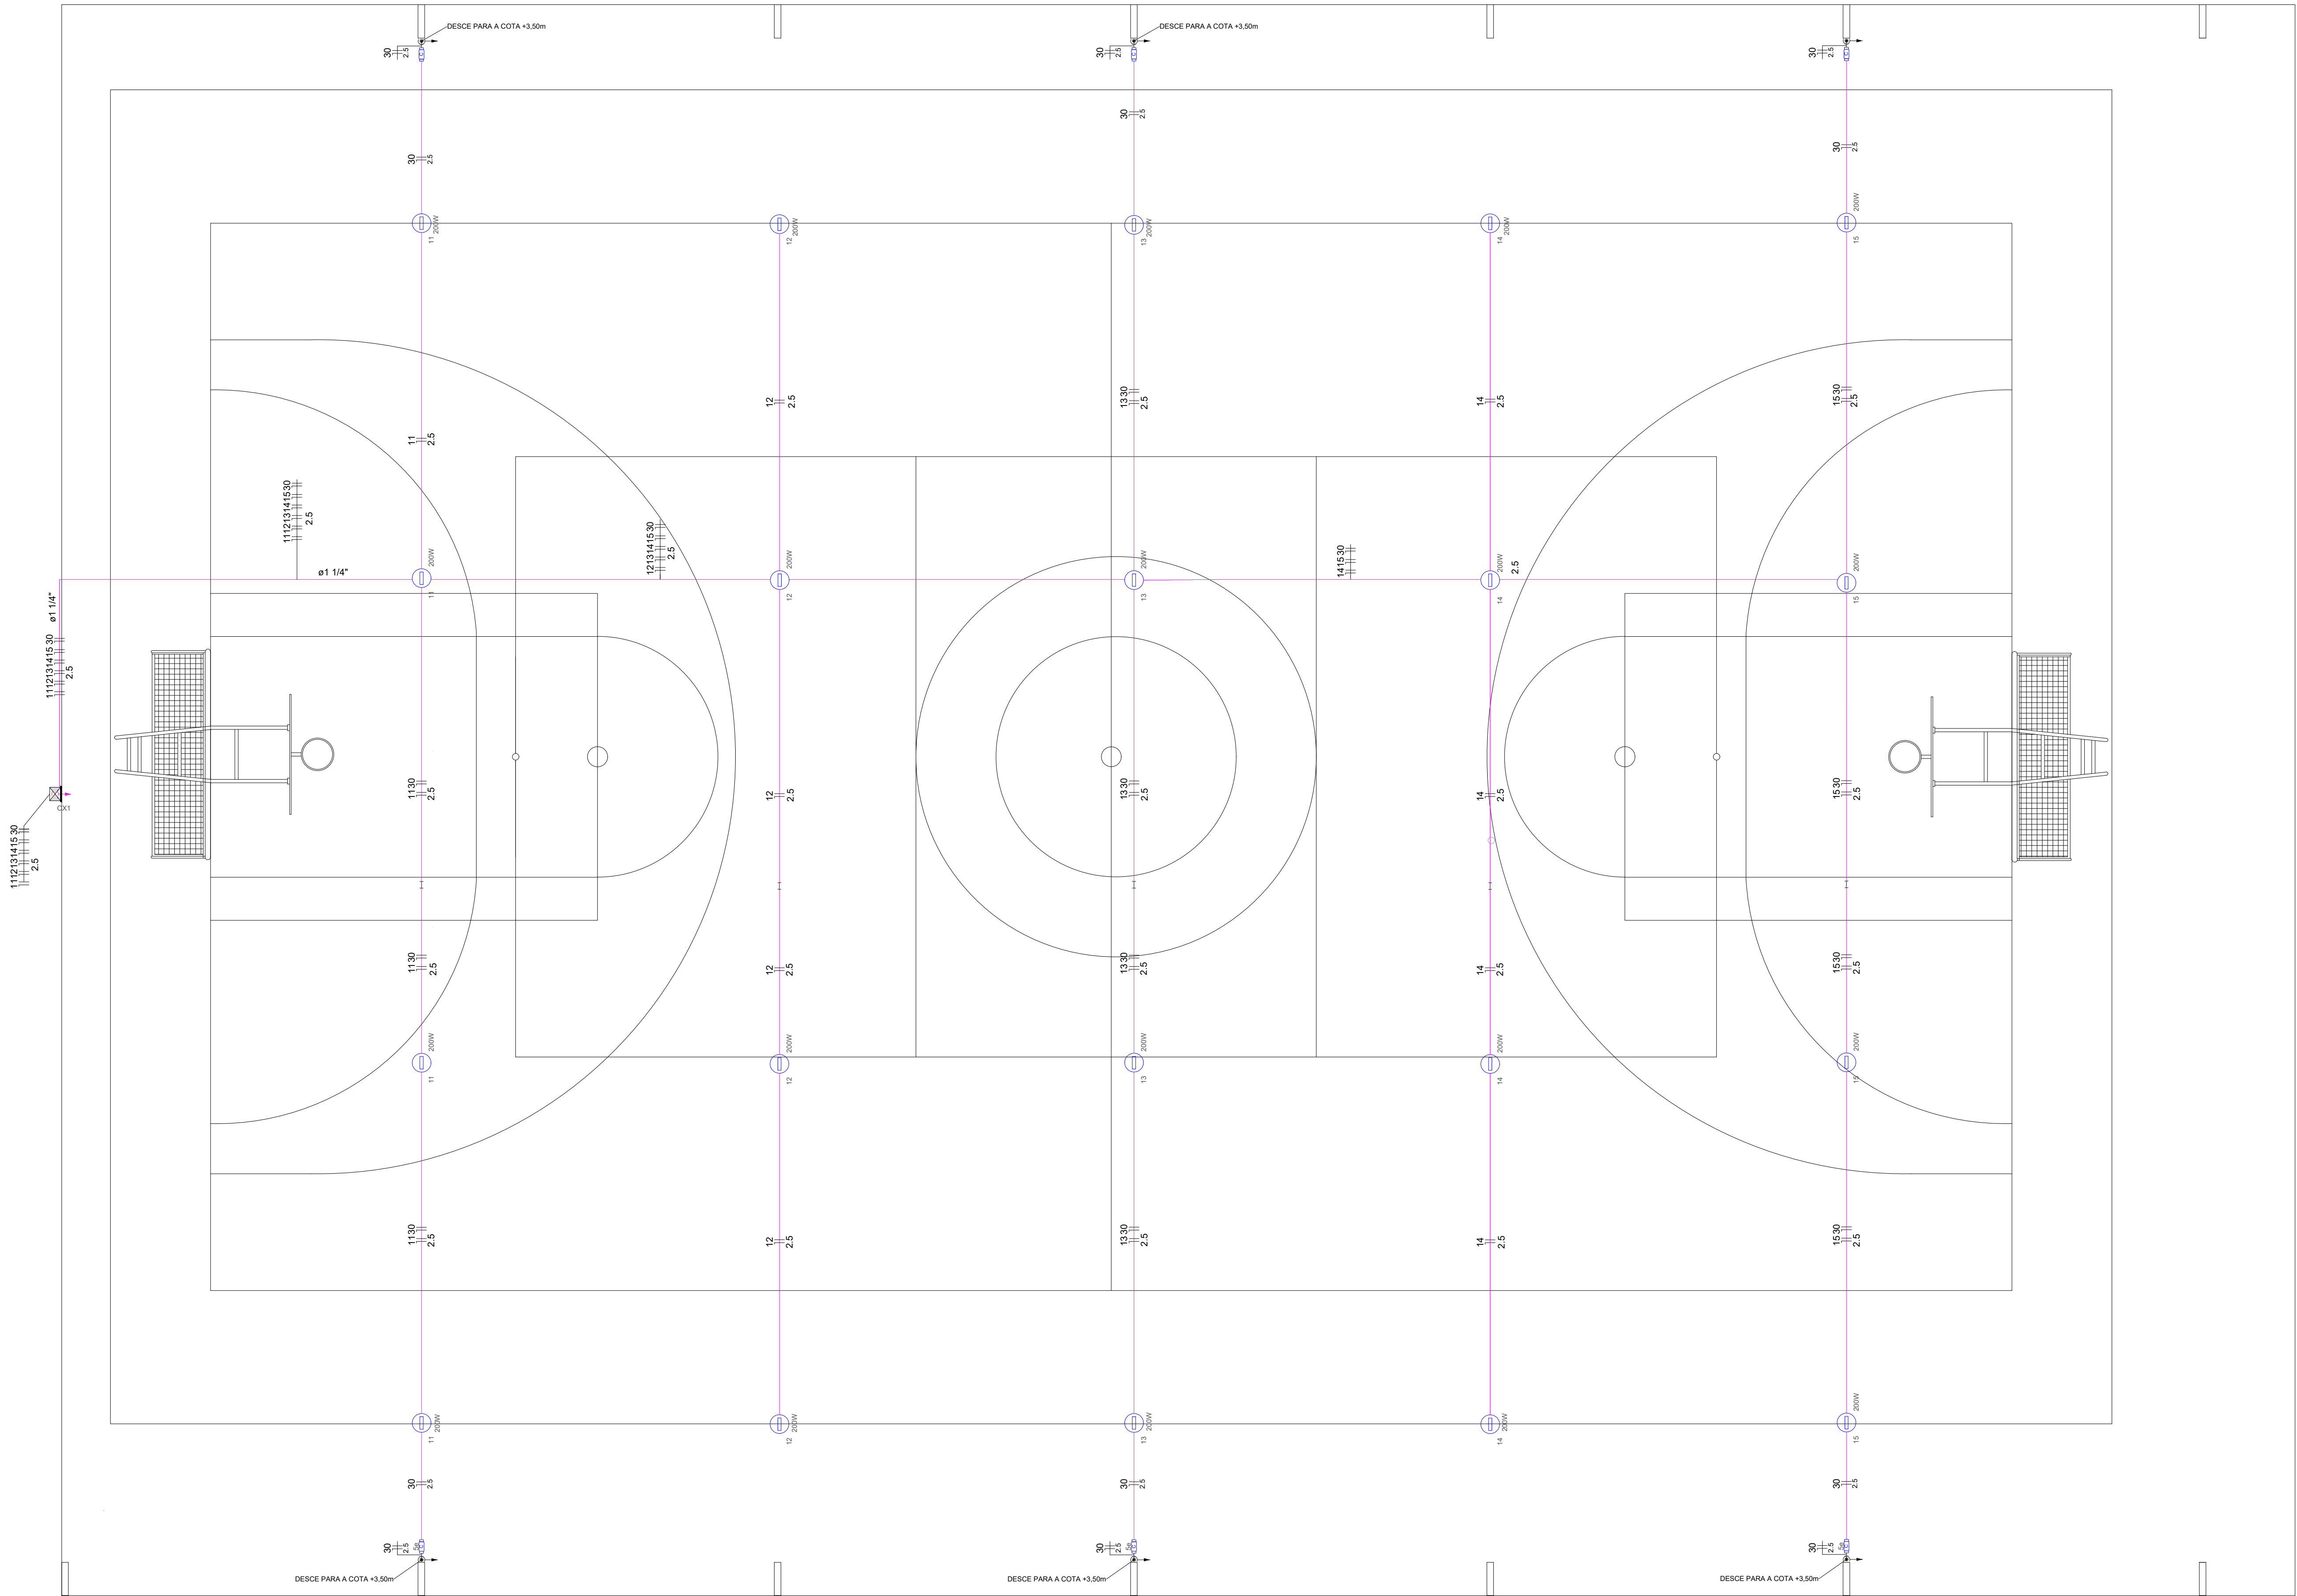

1 PROJETO ELÉTRICO ILUMINAÇÃO QUADRA
ESCALA 1/50

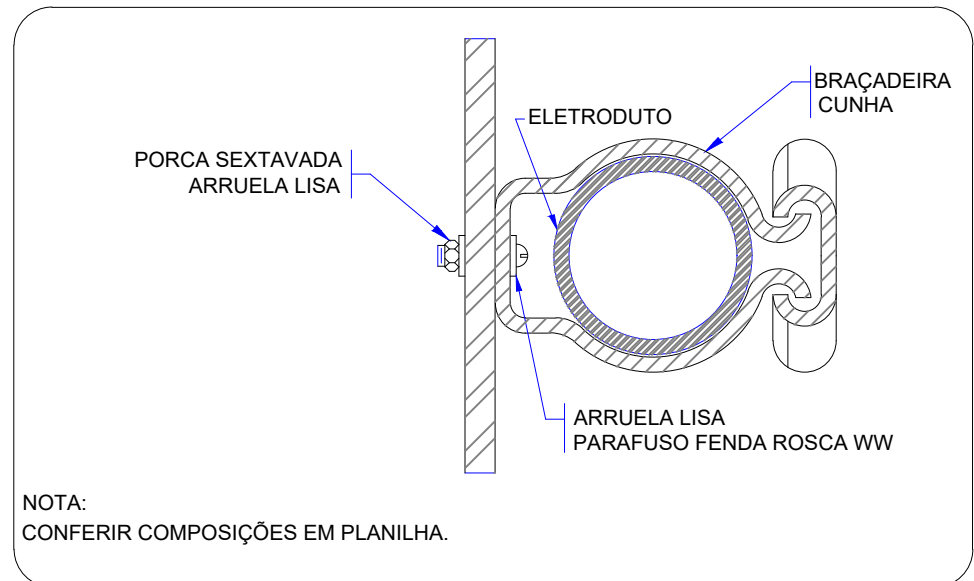

2 DETALHE FIXAÇÃO DE ELETRODUTO EM METÁLICA
ESCALA: SEM

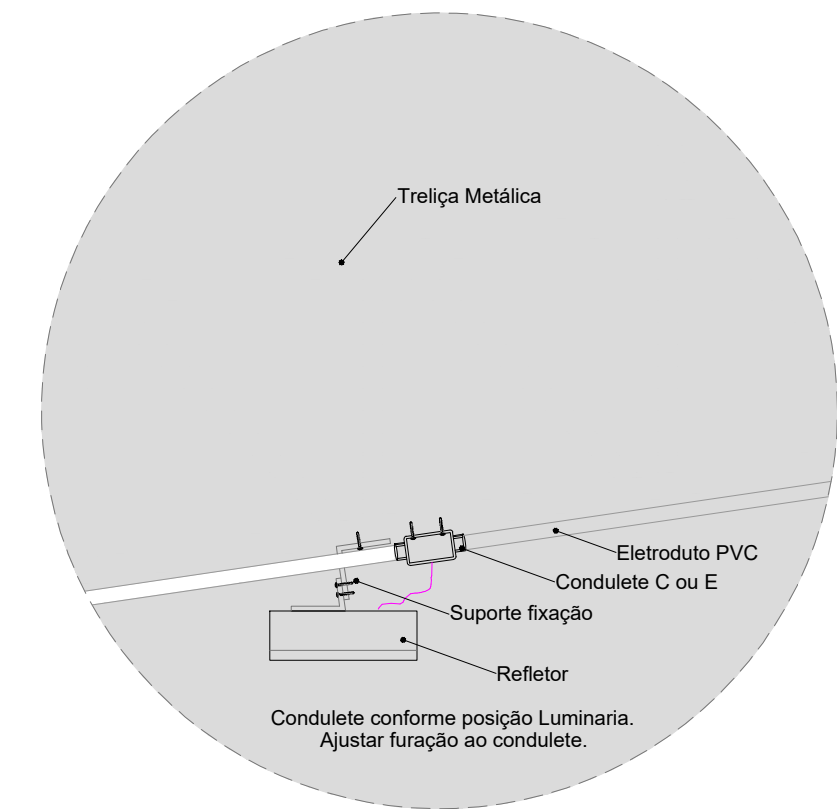

3 DETALHE FIXAÇÃO DO REFLETOR
ESCALA: SEM

Legenda detalhada	
Acessório Eletroduto PVC Rosca	
PVC Rosca	
Curva longa 90 PVC 1.1/4"	1pc
Refletor Led	
Condulete tipo C ou E	1pc
Refletor Led 200w Advanced	1pc
Caixa de passagem 100x100x80 Aço ref. Lukbox	
Caixa de passagem Aço	
Sobrepôr	1pc
Condulete Tipo C	
Condulete 5 entradas	
Tipo C	1pc

Lista de Materiais	
Acessórios p/ eletrodutos	
Condulete PVC Tipo C e Tipo e	20 pc
Condulete PVC Tipo X e Tipo C	6 pc
Luva PVC rosca 1.1/4"	2 pc
3/4"	103 pc
Acessórios uso geral	
Bucha de nylon S4	178 pc
S6	14 pc
Parafuso fenda galvan. cab. panela 2.9x25mm autotarrachante	178 pc
4.2x32mm autotarrachante	14 pc
Cabo Unipolar (cobre)	
Isol.PVC - 450/750V (ref. Pirastro Ecoplus BWF Flexível)	667 m
2.5 mm²	
Caixa de passagem - sobrepôr	
Aço pintada (ref Lukbox) 100x100x80 mm	1 pc
Dispositivo Elétrico - sobrepôr	
Tampa PVC p/ condulete	
Tampa cega	6 pc
Eletroduto PVC rosca	
Braçadeira PVC encaixe 3/4"	131 pc
Braçadeira galvan. tipo unha 1.1/4"	13 pc
3/4"	35 pc
Curva 90° Longa 1.1/4"	1 pc
Eletroduto, vara 3,0m 1.1/4"	11.7 m
3/4"	141.4 m
Luminária e acessórios	
Refletor LED 200w	20 pc

PREFEITURA MUNICIPAL DE IPUIUNA

CNPJ: 18.179.226/0001-67

Rua João Roberto, nº 258- Centro - CEP: 37.588-000.

DEPARTAMENTO DE ENGENHARIA MUNICIPAL

PROJETO ELÉTRICA

FOLHA 02-02

ASSUNTO: CONSTRUÇÃO QUADRA DO BARREIRO

ENDEREÇO DA OBRA:
PROPRIETÁRIO : PREFEITURA MUNICIPAL DE IPUIUNA/MG.
LOCAL: ESTRADA DO BARREIRO, S/Nº
BAIRROS: BARREIRO
CIDADE: IPUIUNA/MG.

DESCRIÇÃO DO PROJETO:
PROJETO ELÉTRICO, DIAGRAMAS E QUADRO DE CARGAS

ESCALA:	INDICADA	DATA:	10/03/2026	REVISÃO:	01	ART Nº	MG20264756762
---------	----------	-------	------------	----------	----	--------	---------------

LOCALIZAÇÃO :

PROPRIETÁRIO: MUNICÍPIO DE IPUIUNA
ELDER CASSIO DE SOUZA OLIVA - PREFEITO MUNICIPAL

ENGENHEIRO RESPONSÁVEL DO PROJETO
CIBELLES A. DE FREITAS CARVALHO
CREA SP 070940730-0 MG

APROVAÇÃO DO MUNICÍPIO: