


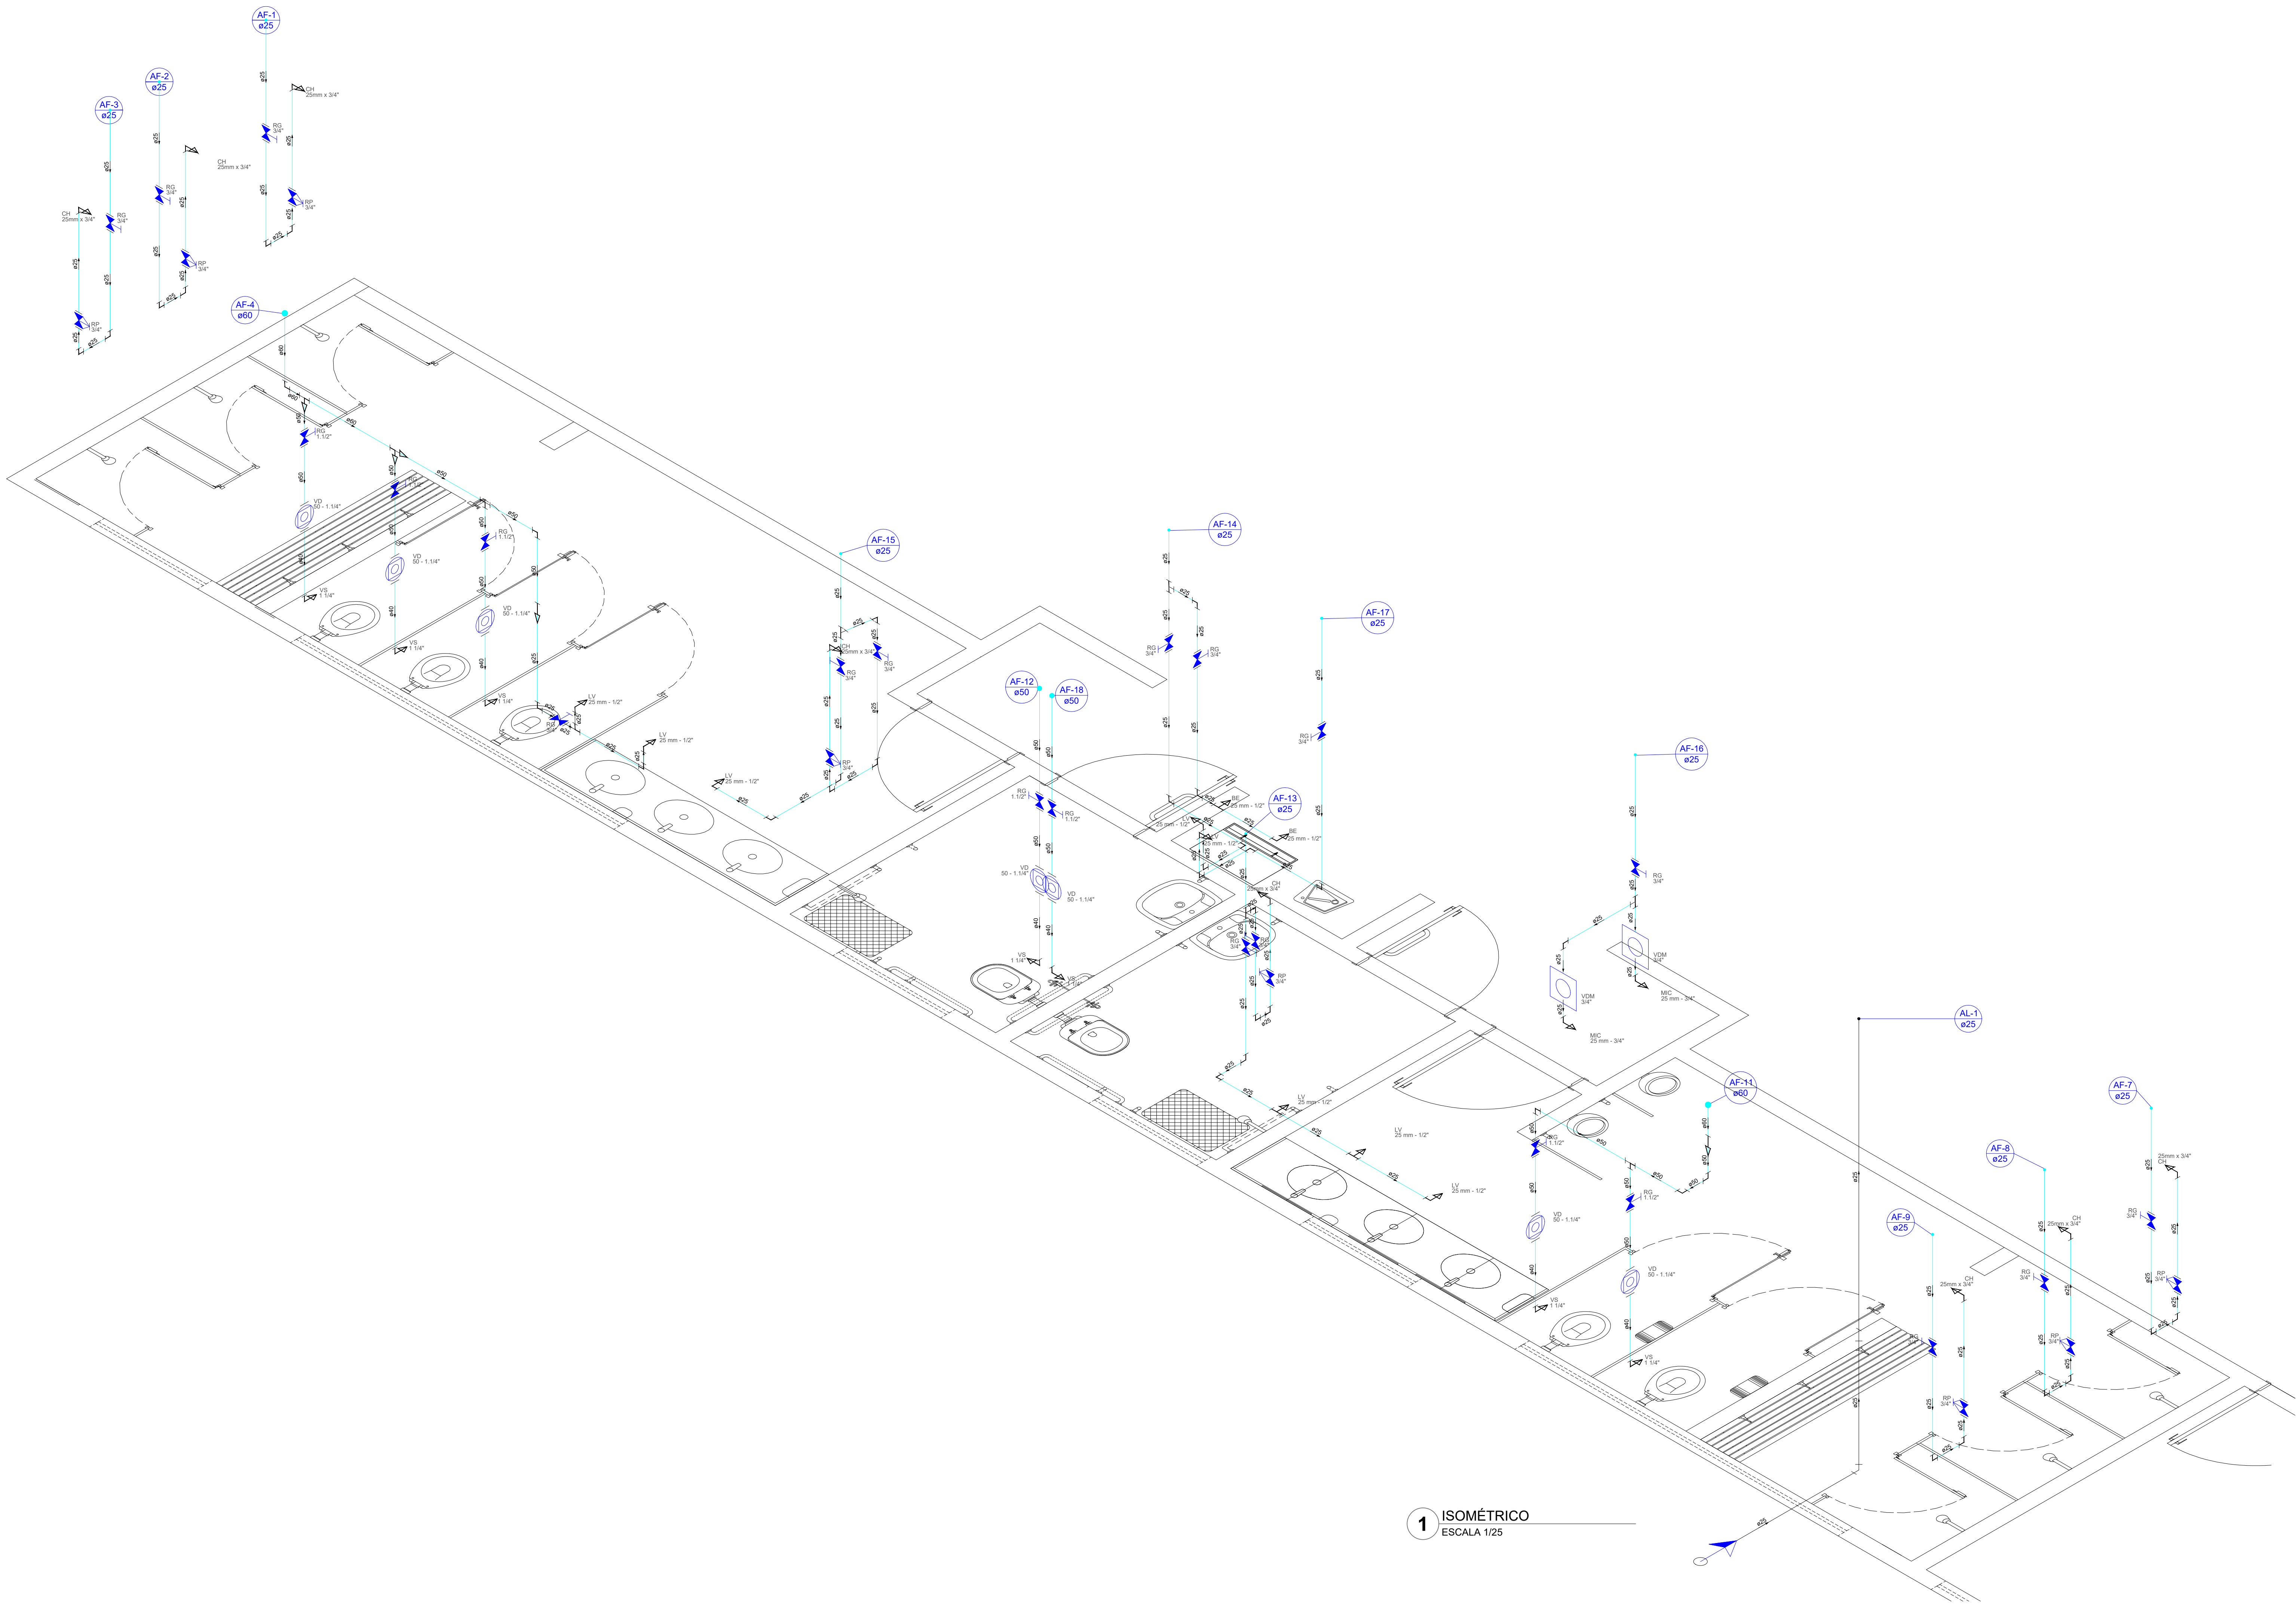

1 ISOMÉTRICO
ESCALA 1/25



PREFEITURA MUNICIPAL DE IPUUNA

CNPJ: 18.179.226/0001-67

Rua João Roberto, nº 258- Centro - CEP: 37.588-000.

DEPARTAMENTO DE ENGENHARIA MUNICIPAL

PROJETO HIDRÁULICO

FOLHA
01-02

ASSUNTO: CONSTRUÇÃO QUADRA DO BARREIRO

ENDEREÇO DA OBRA:
PROPRIETÁRIO : PREFEITURA MUNICIPAL DE IPUUNA/MG.
LOCAL: ESTRADA DO BARREIRO, S/Nº
BAIRROS: BARREIRO
CIDADE: IPUUNA/MG.

DESCRIÇÃO DO PROJETO:
VISTA ISOMETRICA HIDRÁULICA

ESCALA:	INDICADA	DATA: 10/03/2026	REVISÃO: 01	ART Nº	MG20264756762
---------	----------	------------------	-------------	--------	---------------

LOCALIZAÇÃO :

PROPRIETÁRIO: MUNICÍPIO DE IPUUNA
ELDER CASIO DE SOUZA OLIVA - PREFEITO MUNICIPAL

ENGENHEIRO RESPONSÁVEL DO PROJETO
CIBELES A. DE FREITAS CARVALHO
CREA SP 5070445752/0 MG

APROVAÇÃO DO MUNICÍPIO:

PREFEITURA MUN. DE IPUUNA
PELO DEFERIMENTO

CINTIA DE SOUZA AQUINO
ENGENHEIRA CIVIL
CREA 2648/04 MG