


1 **TÉRREO ANTEPROJETO**
1 : 100

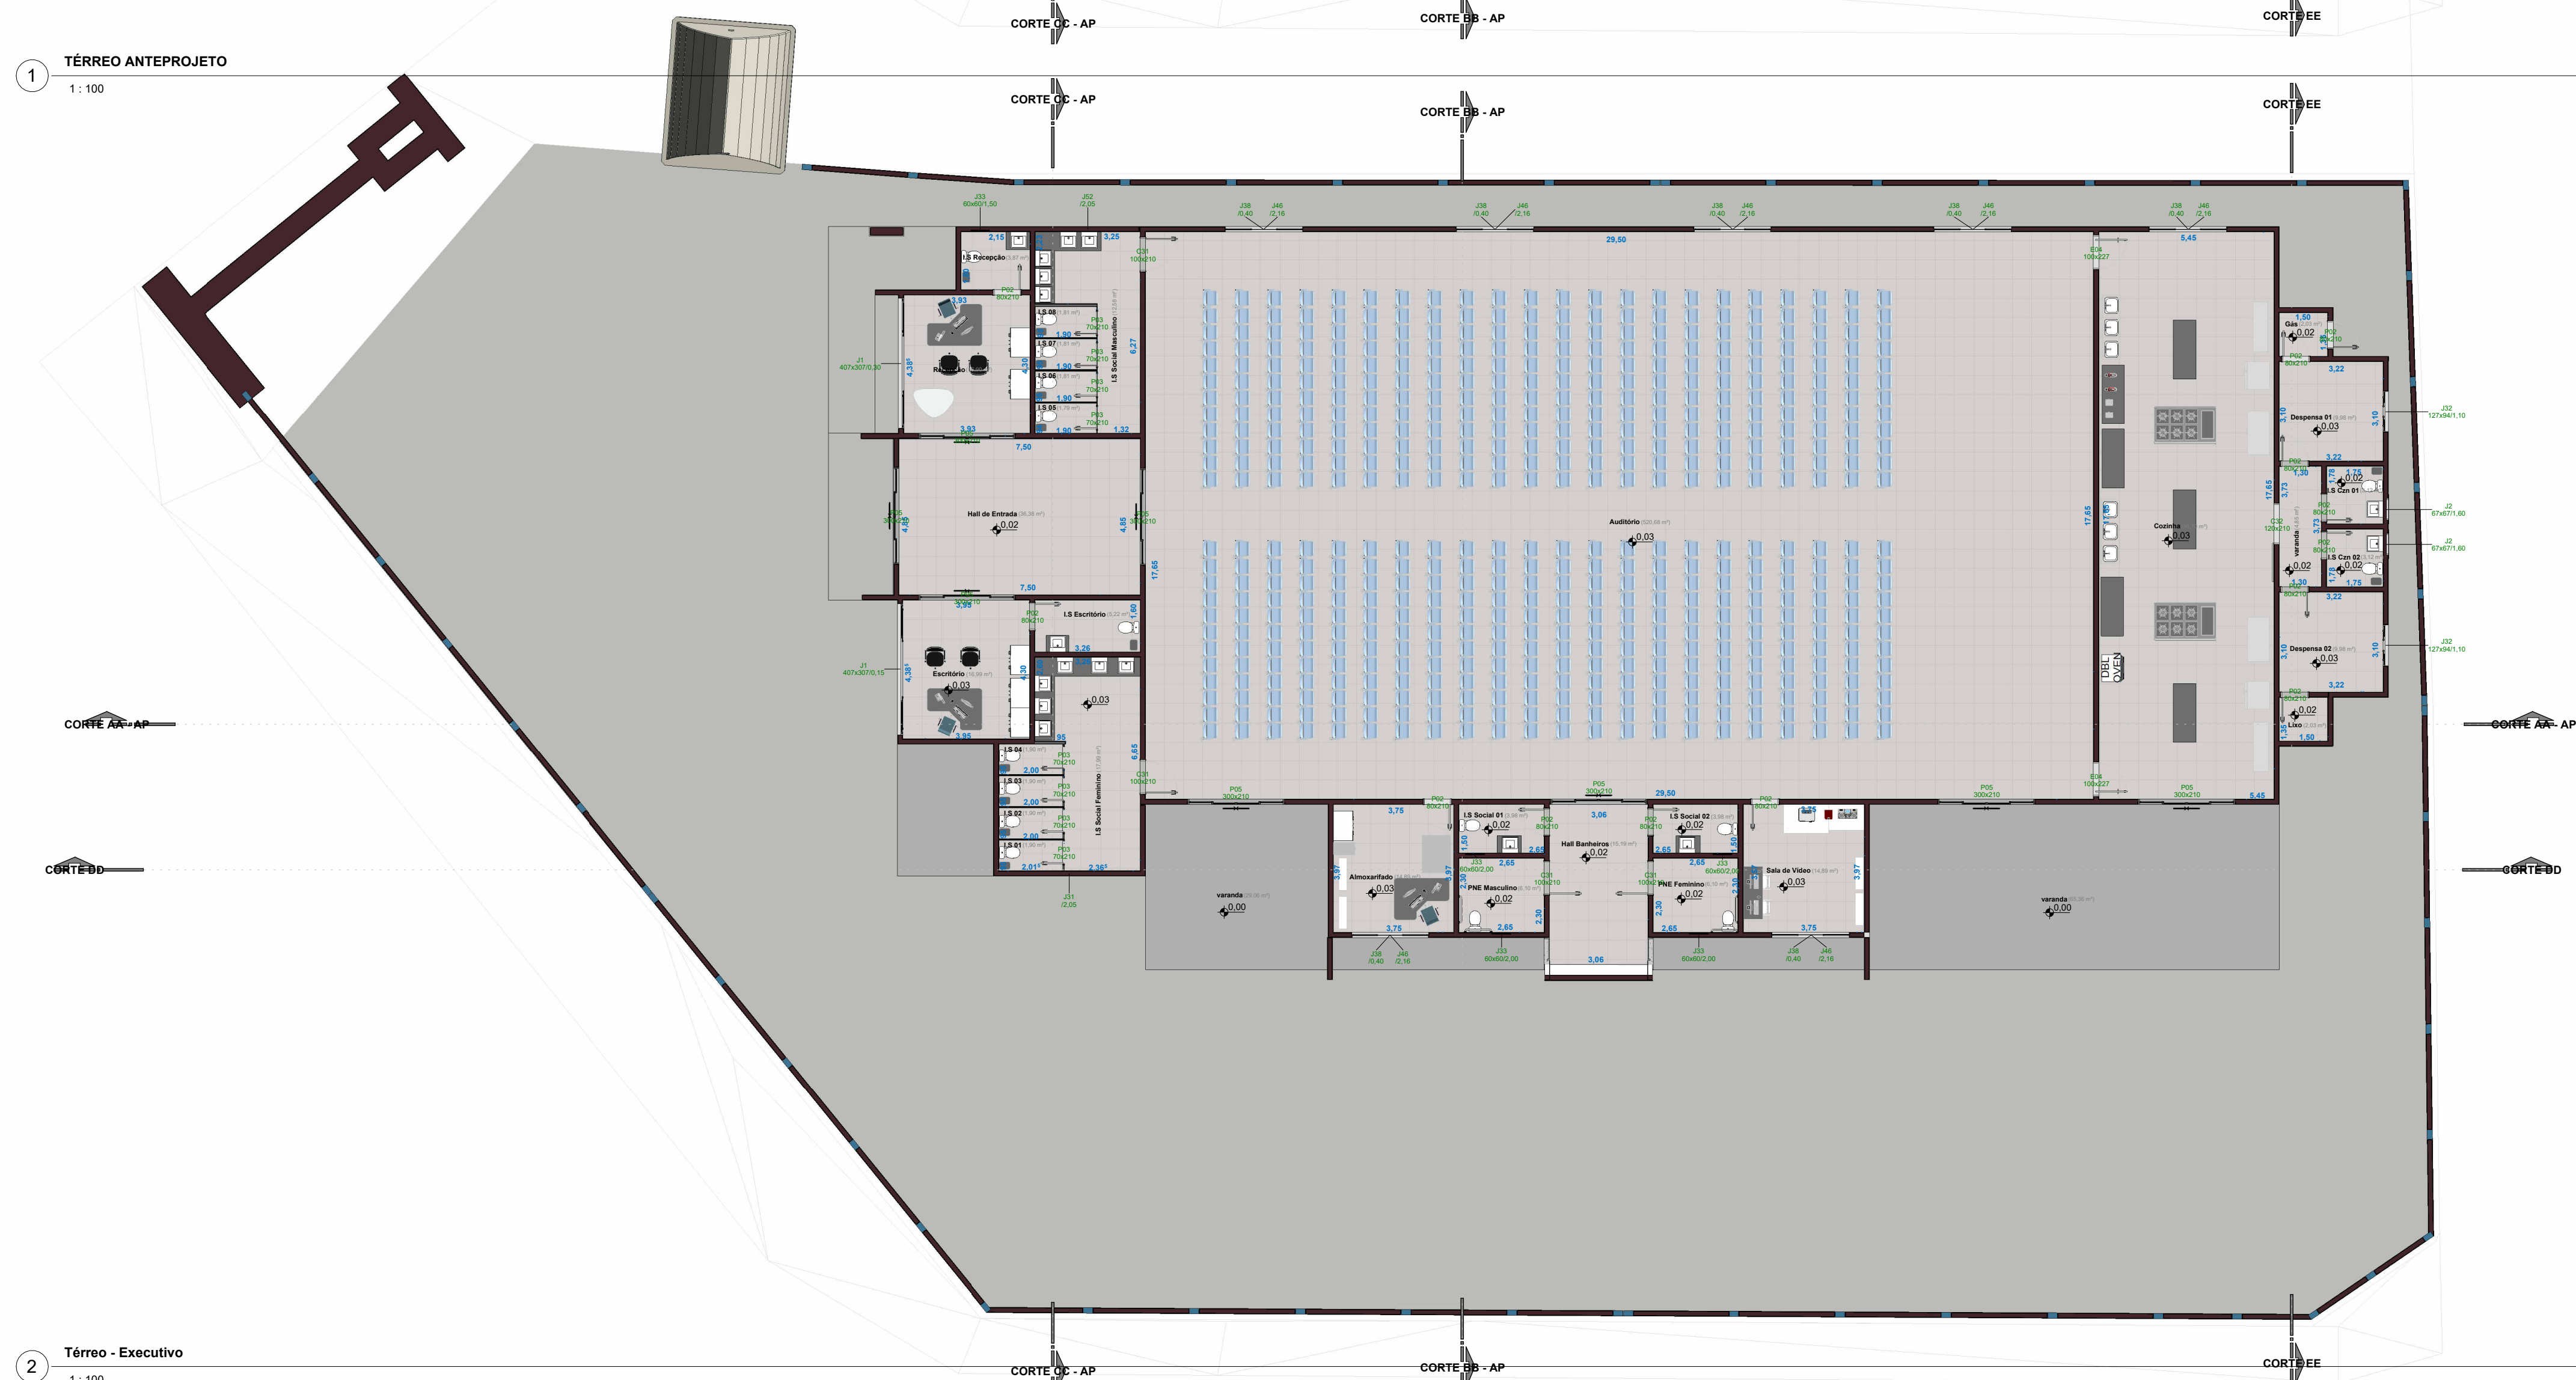

2 **Térreo - Executivo**
1 : 100

[illegible]

Proprietário	
PREFEITURA MUNICIPAL DE IPIUANA	
PROJETO ARQUITETÔNICO	
Número do projeto	0001
Data	26/01/2026
Desenhadas por	Autor
Verificado por	Verificador
E101 EXECUTIVO	
Escala	1 : 100