


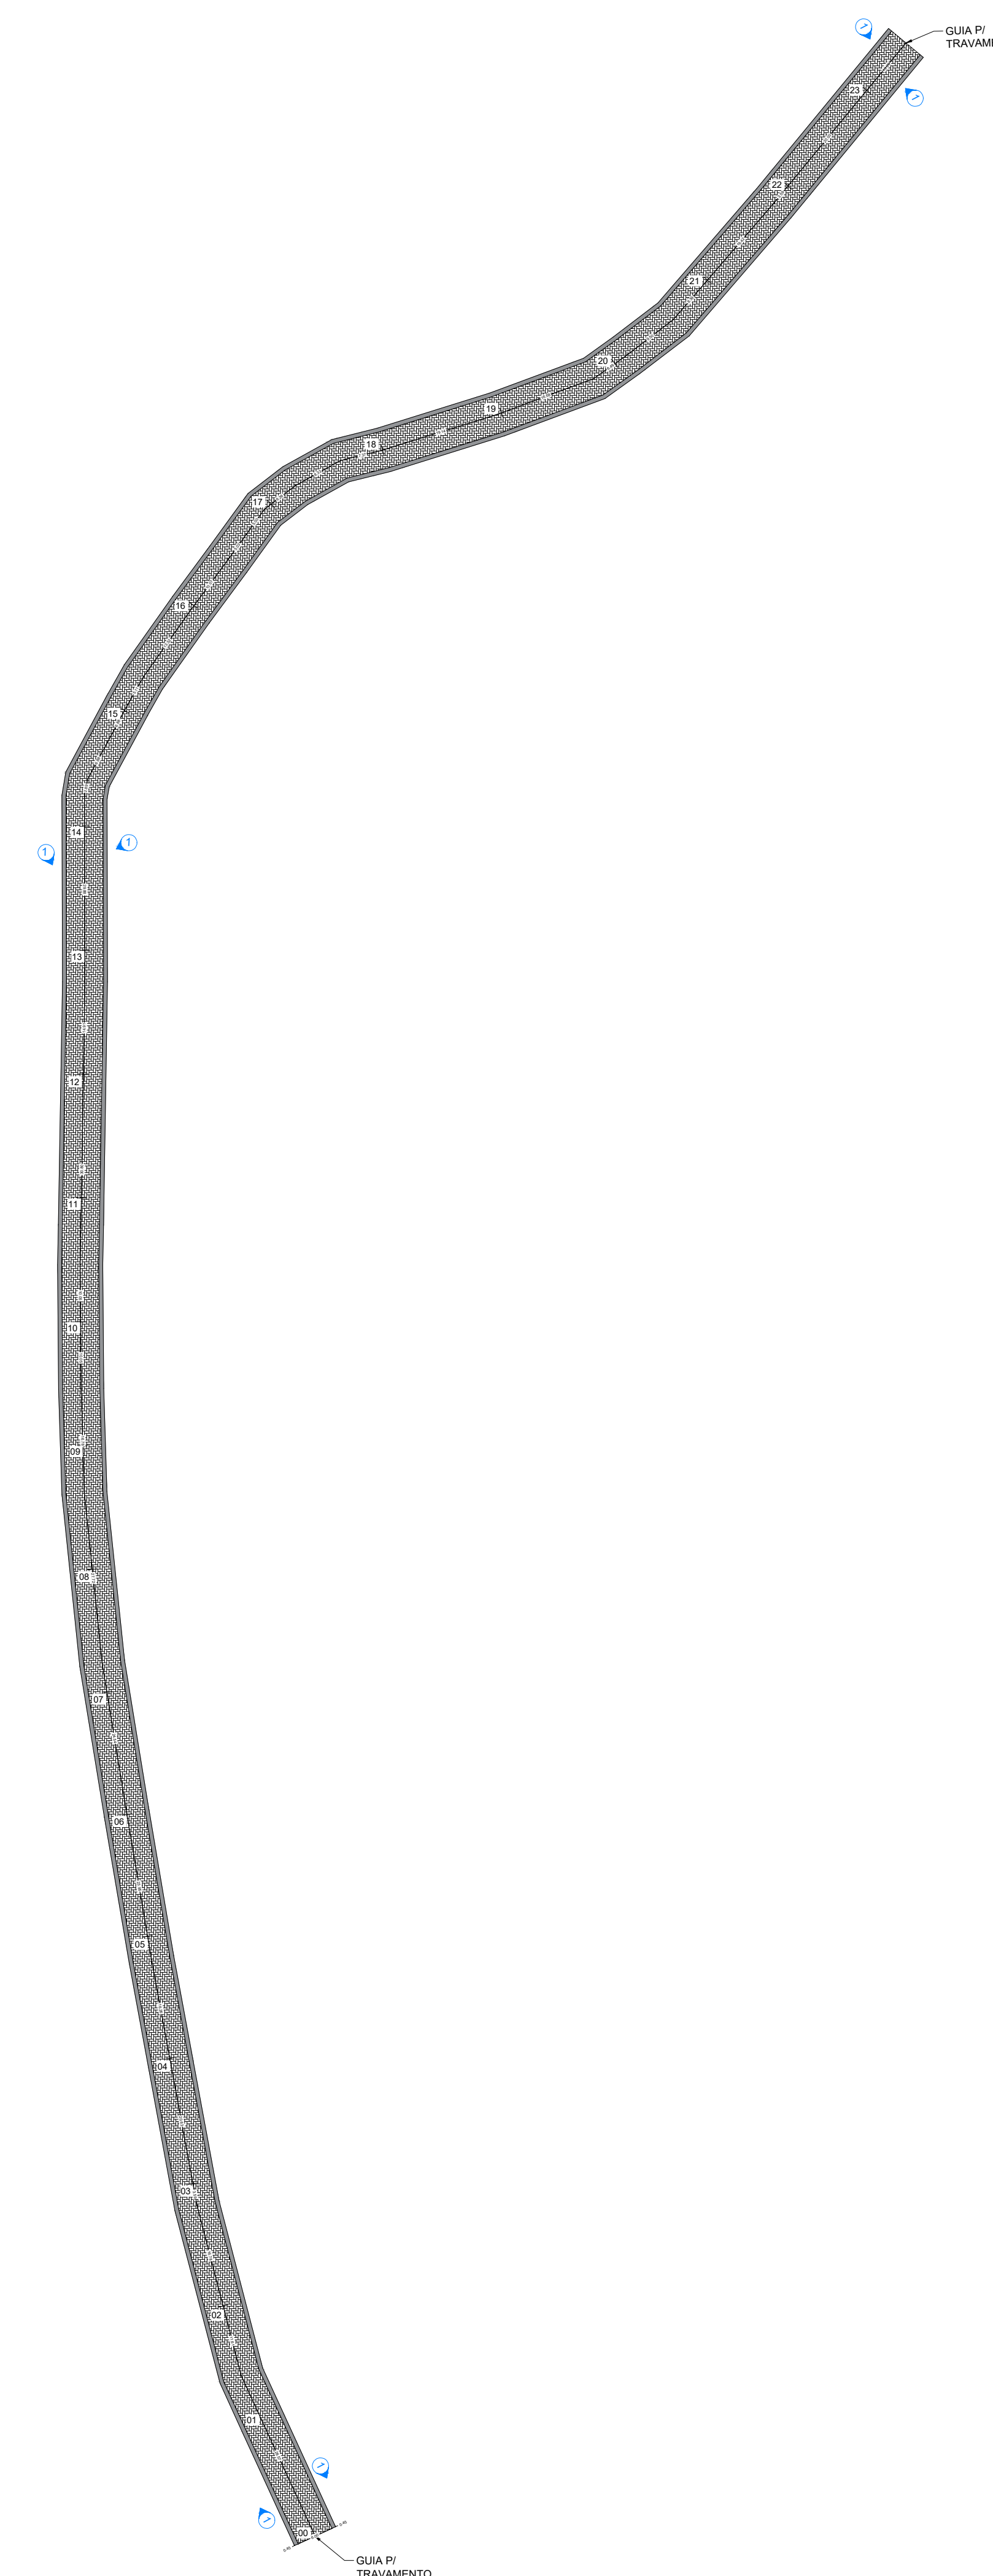

1

Velocidade Máxima Permitida			
Forma	Código	Cor	
	R-19	Fundo	Branco
		Símbolo	Preto
		Texto	-----
		Orla	Vermelha
		Letras	Preta

Via	Diâmetro (m)	Orla (m)
Rural (rod.)	0,75	0,275

$A = 0,44\pi^2$

1 SINALIZAÇÃO DE TRÂNSITO - VELOCIDADE MÁXIMA PERMITIDA

